

# APARTAMENTY A-Z Sp. z o.o.

Biuro Sprzedaży Mieszkań


Ul. Romanowska 55 E

lok. usług. nr 17

91-174 Łódź

tel/fax: 042 712 63 31, 0 663 490 722

biuro@villaromanow.pl

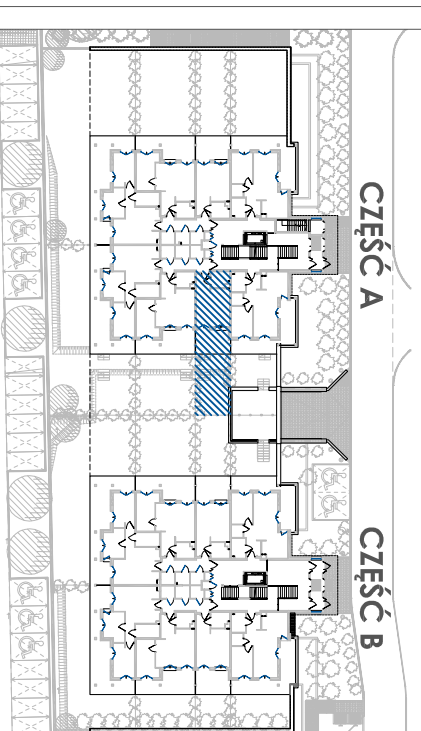


## ZESPÓŁ BUDYNÓW MIESZKALNYCH WIELODZINNYCH "VILLA ROMANÓW" BUDYNEK 101

Ul. Romanowska, Łódź

|                           |                      |
|---------------------------|----------------------|
| NUMER MIESZKANIA          | A.1.2                |
| KONDYGNACJA               | PARTER               |
| LICZBA POKOI              | 1                    |
| POWIERZCHNIA              | 30,51 m <sup>2</sup> |
| POWIERZCHNIA Z TARASAMI   | 44,86 m <sup>2</sup> |
| POWIERZCHNIA OGRODU       | 37,46 m <sup>2</sup> |
| POWIERZCHNIE POMIESZCZEŃ: |                      |
| Nazwa                     | Pow. użytkowa        |
| 1. Przedpokój             | 3,44 m <sup>2</sup>  |
| 2. Salon + aneks kuchenny | 22,36 m <sup>2</sup> |
| 3. łazienka               | 4,71 m <sup>2</sup>  |
|                           |                      |
|                           |                      |
| 4. Taras                  | 14,35 m <sup>2</sup> |



UWAGA: POWIERZCHNIA UŻYTKOWA (wg PN ISO 9836: 1997)

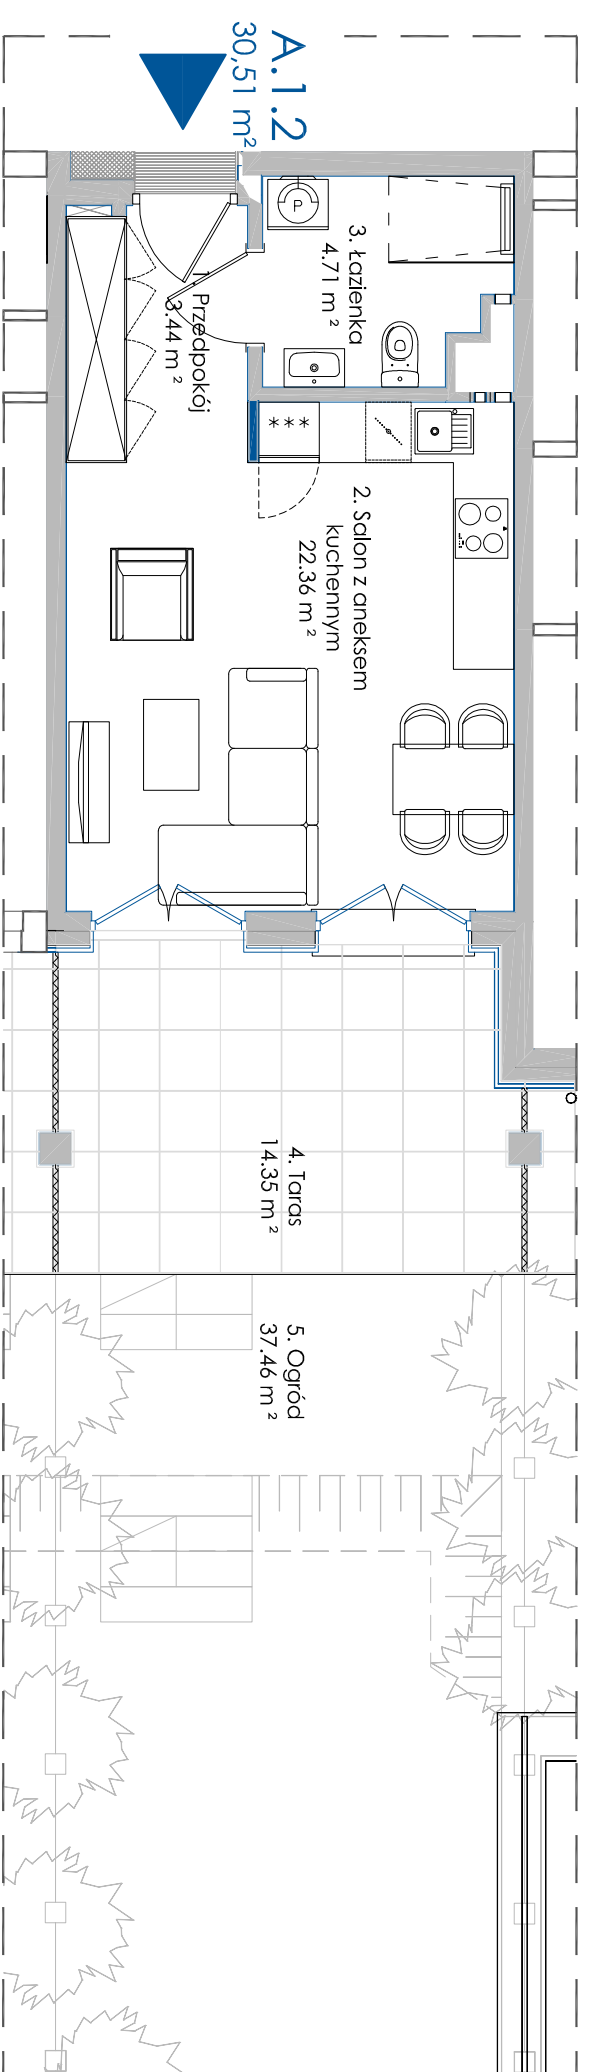

ściany z możliwością przearanżowania

- aranżacja lokalu mieszkalnego przedstawiona na rzucie jest przykładowa

- powierzchnia użytkowa może różnić się od rzeczywistej o ~ 2%

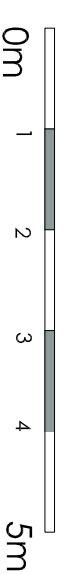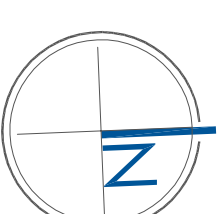

APP POLSKA Sp. z o.o.

Ul. Granitowa 3 / 62

02-681 Warszawa

info@app-polska.pl