


APARTAMENTY A-Z Sp. z o.o.

Biuro Sprzedaży Mieszkań
ul. Romanowska 55 E
lok. usług. nr 17
91-174 Łódź
tel/fax: 042 712 63 31, 0 663 490 722
biuro@villaromanow.pl



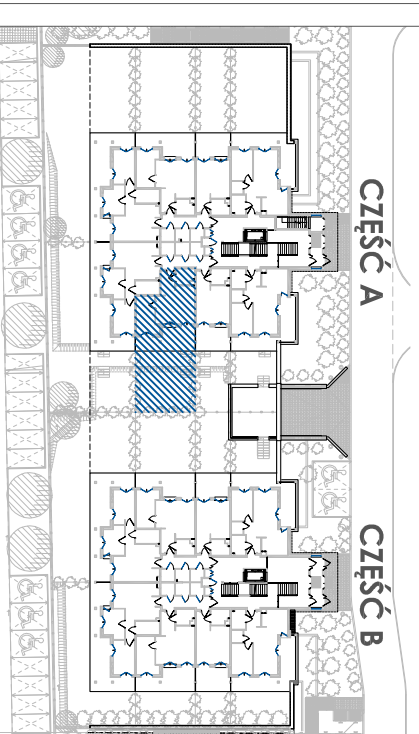


ZESPÓŁ BUDYNÓW MIESZKALNYCH WIELODZINNYCH "VILLA ROMANÓW" BUDYNEK 101

ul. Romanowska, Łódź

| | |
|---------------------------|----------------------|
| NUMER MIESZKANIA | A.1.3 |
| KONDYGNACJA | PARTER |
| LICZBA POKOI | 2 |
| POWIERZCHNIA | 46,40 m ² |
| POWIERZCHNIA Z TARASAMI | 66,79 m ² |
| POWIERZCHNIA OGRODU | 64,03 m ² |
| POWIERZCHNIE POMIESZCZEŃ: | |
| Nazwa | Pow. użytkowa |
| 1. Przedpokój | 2,79 m ² |
| 2. Salon + aneks kuchenny | 25,56 m ² |
| 3. Sypialnia | 13,32 m ² |
| 4. łazienka | 4,72 m ² |
| 5. Taras | 20,39 m ² |

UWAGA: POWIERZCHNIA UŻYTKOWA (wg PN ISO 9836: 1997)

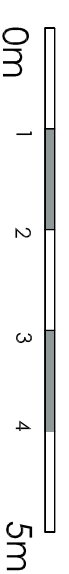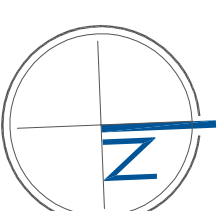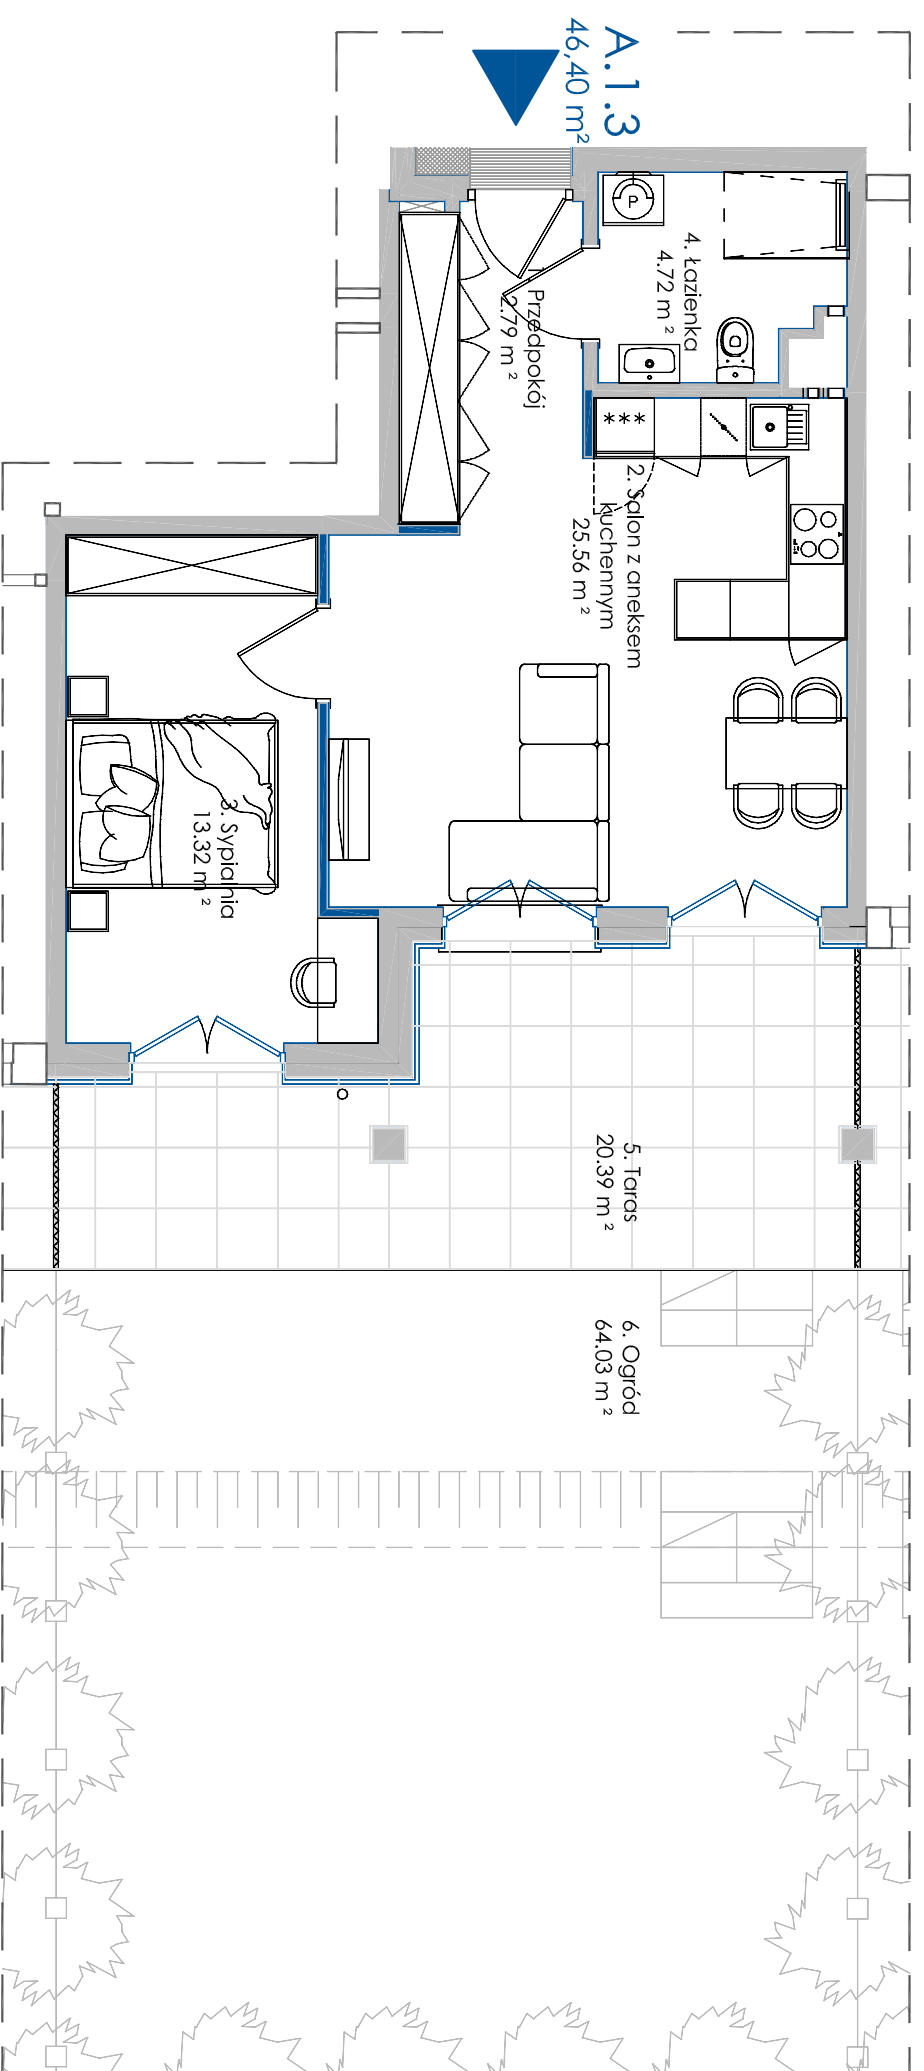

- ściany z możliwością przearanżowania
- aranżacja lokalu mieszkalnego przedstawiona na rzucie jest przykładowa
- powierzchnia użytkowa może różnić się od rzeczywistej o ~ 2%



APP POLSKA Sp. z o.o.
ul. Granitowa 3 / 62
02-681 Warszawa
info@app-polska.pl