

# APARTAMENTY A-Z Sp. z o.o.

Biuro Sprzedaży Mieszkań


ul. Romanowska 55 E

lok. usług. nr 17

91-174 Łódź

tel/fax: 042 712 63 31, 0 663 490 722

biuro@villaromanow.pl

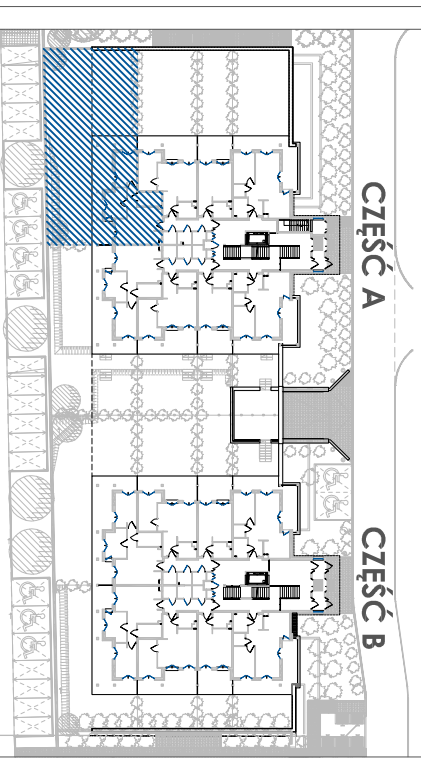

## ZESPÓŁ BUDYNÓW MIESZKALNYCH WIELOORODZINNYCH "VILLA ROMANÓW" BUDYNEK 101 ul. Romanowska, Łódź

NUMER MIESZKANIA	A.1.5
KONDYGNACJA	PARTER
LICZBA POKOI	3
POWIERZCHNIA	58,70 m <sup>2</sup>
POWIERZCHNIA Z TARASAMI	97,44 m <sup>2</sup>
POWIERZCHNIA OGRODU	227,57 m <sup>2</sup>
POWIERZCHNIE POMIESZCZEŃ:	
Nazwa	Pow. użytkowa
1. Przedpokój	1,38 m <sup>2</sup>
2. Salon + aneks kuchenny	25,54 m <sup>2</sup>
3. Komunikacja	3,06 m <sup>2</sup>
4. Pokój	10,46 m <sup>2</sup>
5. Sypialnia	12,58 m <sup>2</sup>
6. Łazienka	5,68 m <sup>2</sup>
7. Taras	38,74 m <sup>2</sup>

UWAGA: POWIERZCHNIA UŻYTKOWA (wg PN ISO 9836: 1997)


APP POLSKA Sp. z o.o.

ul. Granitowa 3 / 62  
02-681 Warszawa

info@app-polska.pl



**A.1.5**  
58,70 m<sup>2</sup>

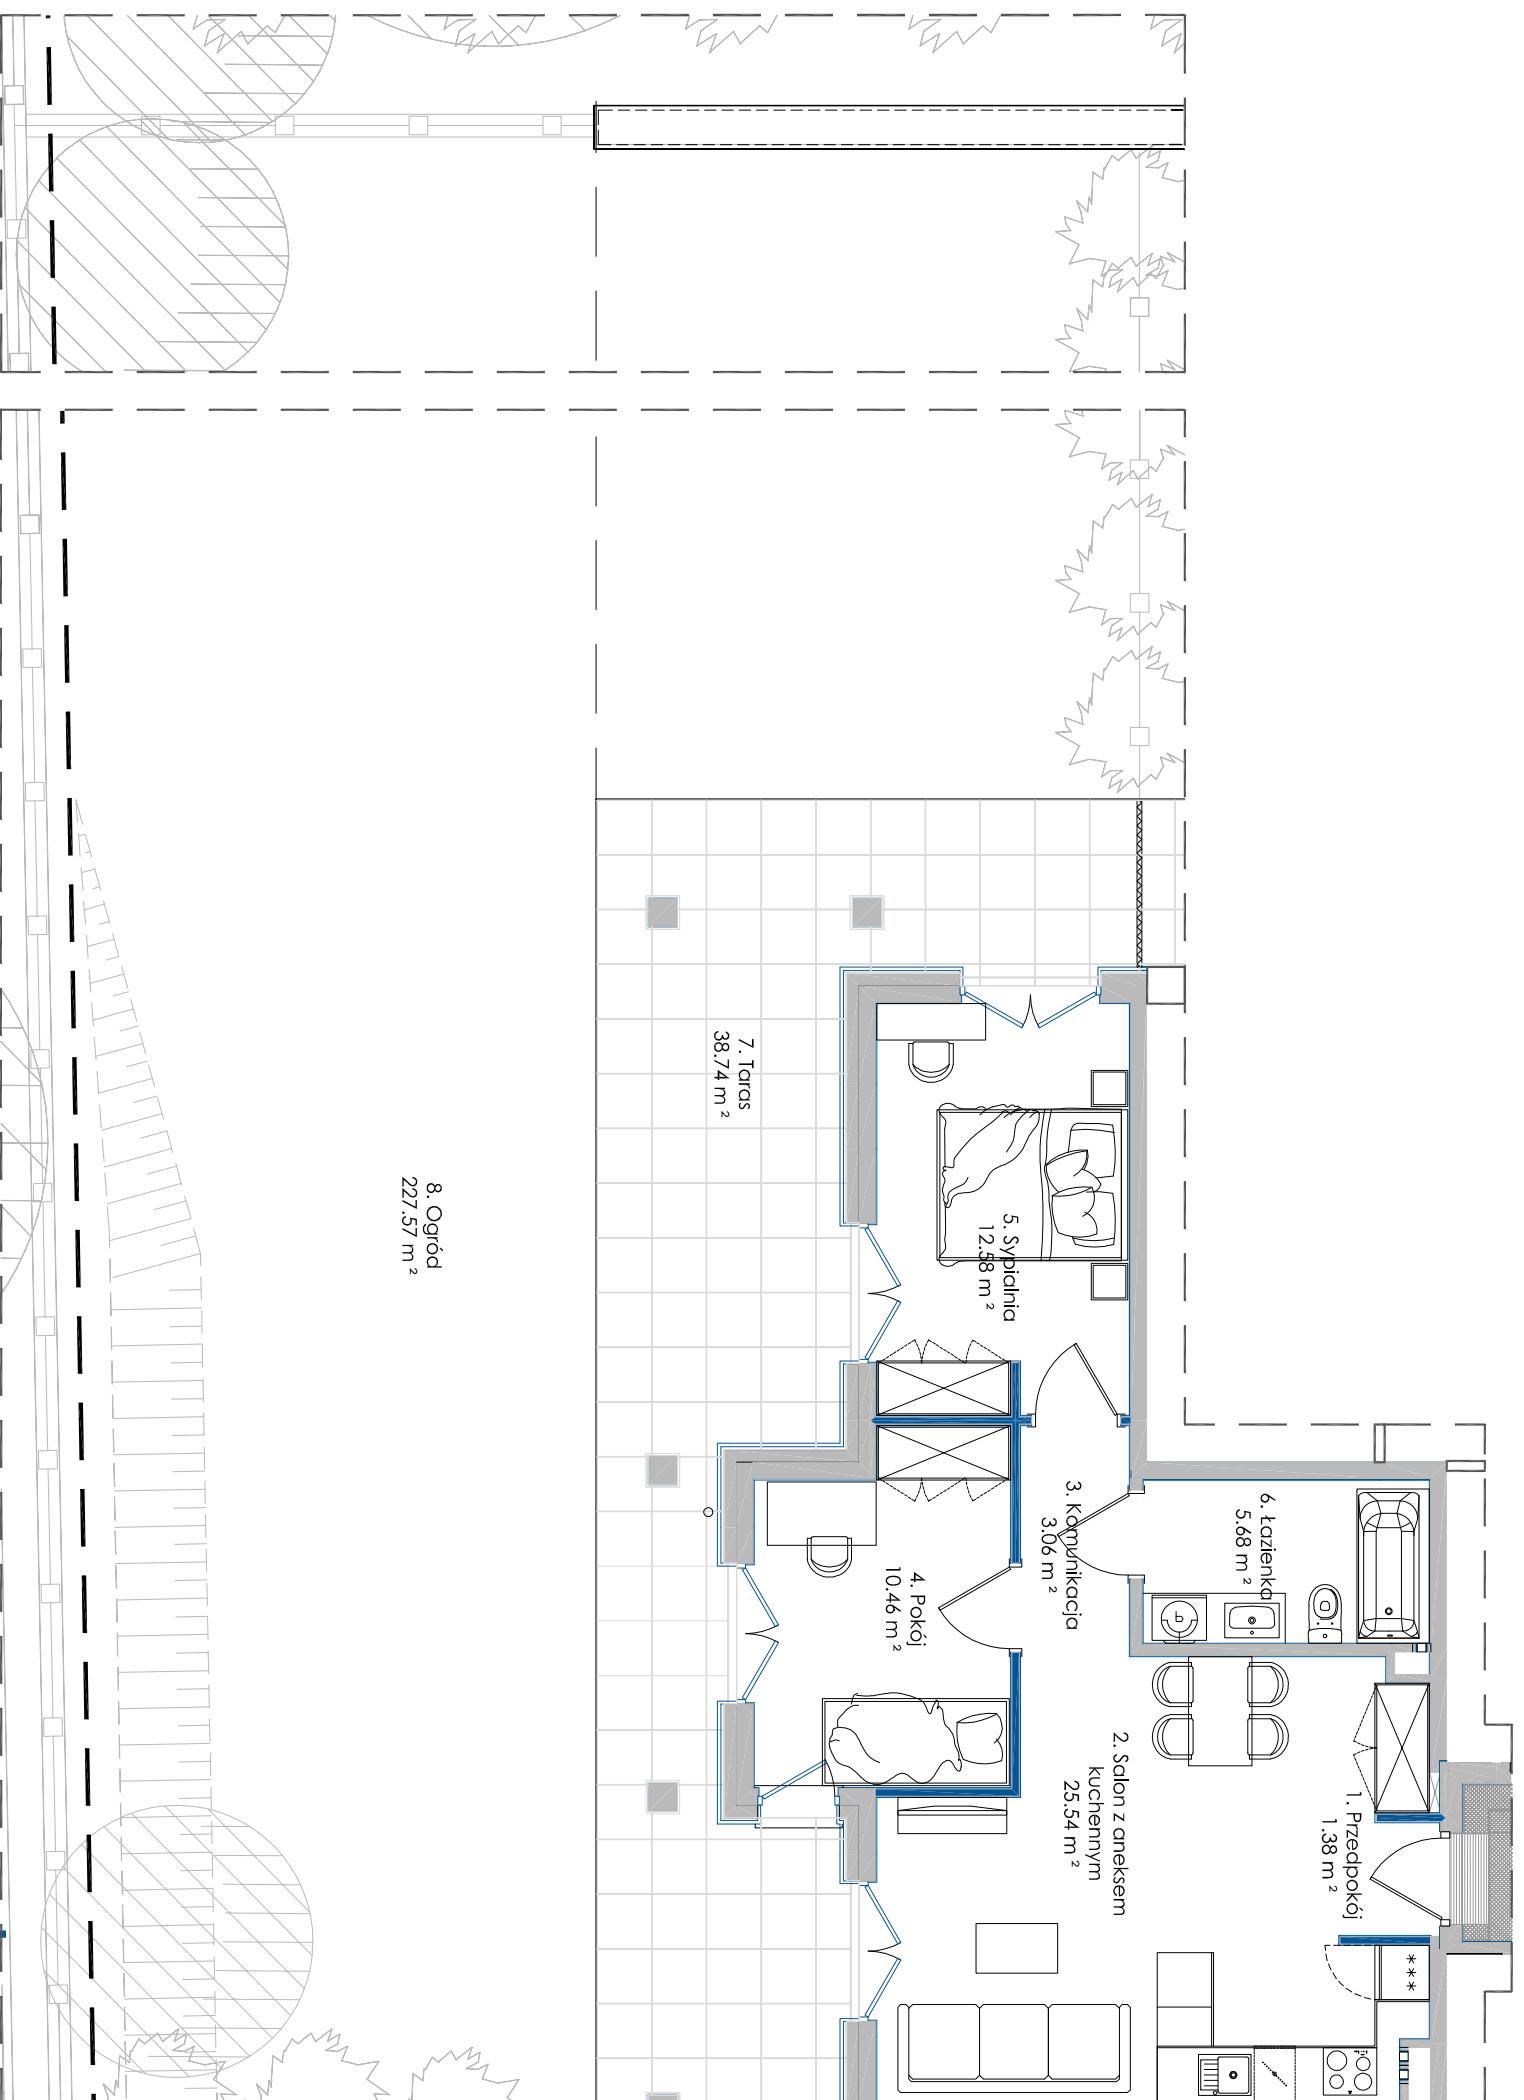

- ściany z możliwością przearanżowania
- aranżacja lokalu mieszkalnego przedstawiona na rzucie jest przykładowa
- powierzchnia użytkowa może różnić się od rzeczywistej o ~ 2%