

APARTAMENTY A-Z Sp. z o.o.

Biuro Sprzedaży Mieszkań


ul. Romanowska 55 E

lok. usług. nr 17

91-174 Łódź

tel/fax: 042 712 63 31, 0 663 490 722




biuro@villaromanow.pl

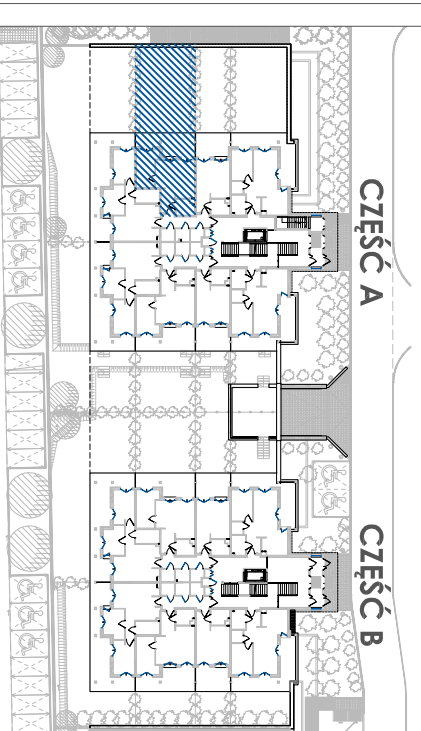

ZESPÓŁ BUDYNÓW MIESZKALNYCH WIELODZINNYCH "VILLA ROMANÓW" BUDYNEK 101 ul. Romanowska, Łódź

NUMER MIESZKANIA	A.1.6
KONDYGNACJA	PARTER
LICZBA POKOI	2
POWIERZCHNIA	46,40 m ²
POWIERZCHNIA Z TARASAMI	66,79 m ²
POWIERZCHNIA OGRODU	90,03 m ²
POWIERZCHNIE POMIESZCZEŃ:	
Nazwa	Pow. użytkowa
1. Przedpokój	2,79 m ²
2. Salon + aneks kuchenny	25,56 m ²
3. Sypialnia	13,32 m ²
4. łazienka	4,72 m ²
5. Taras	20,39 m ²

UWAGA: POWIERZCHNIA UŻYTKOWA (wg PN ISO 9836: 1997)

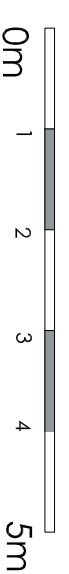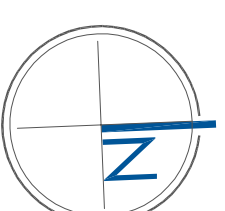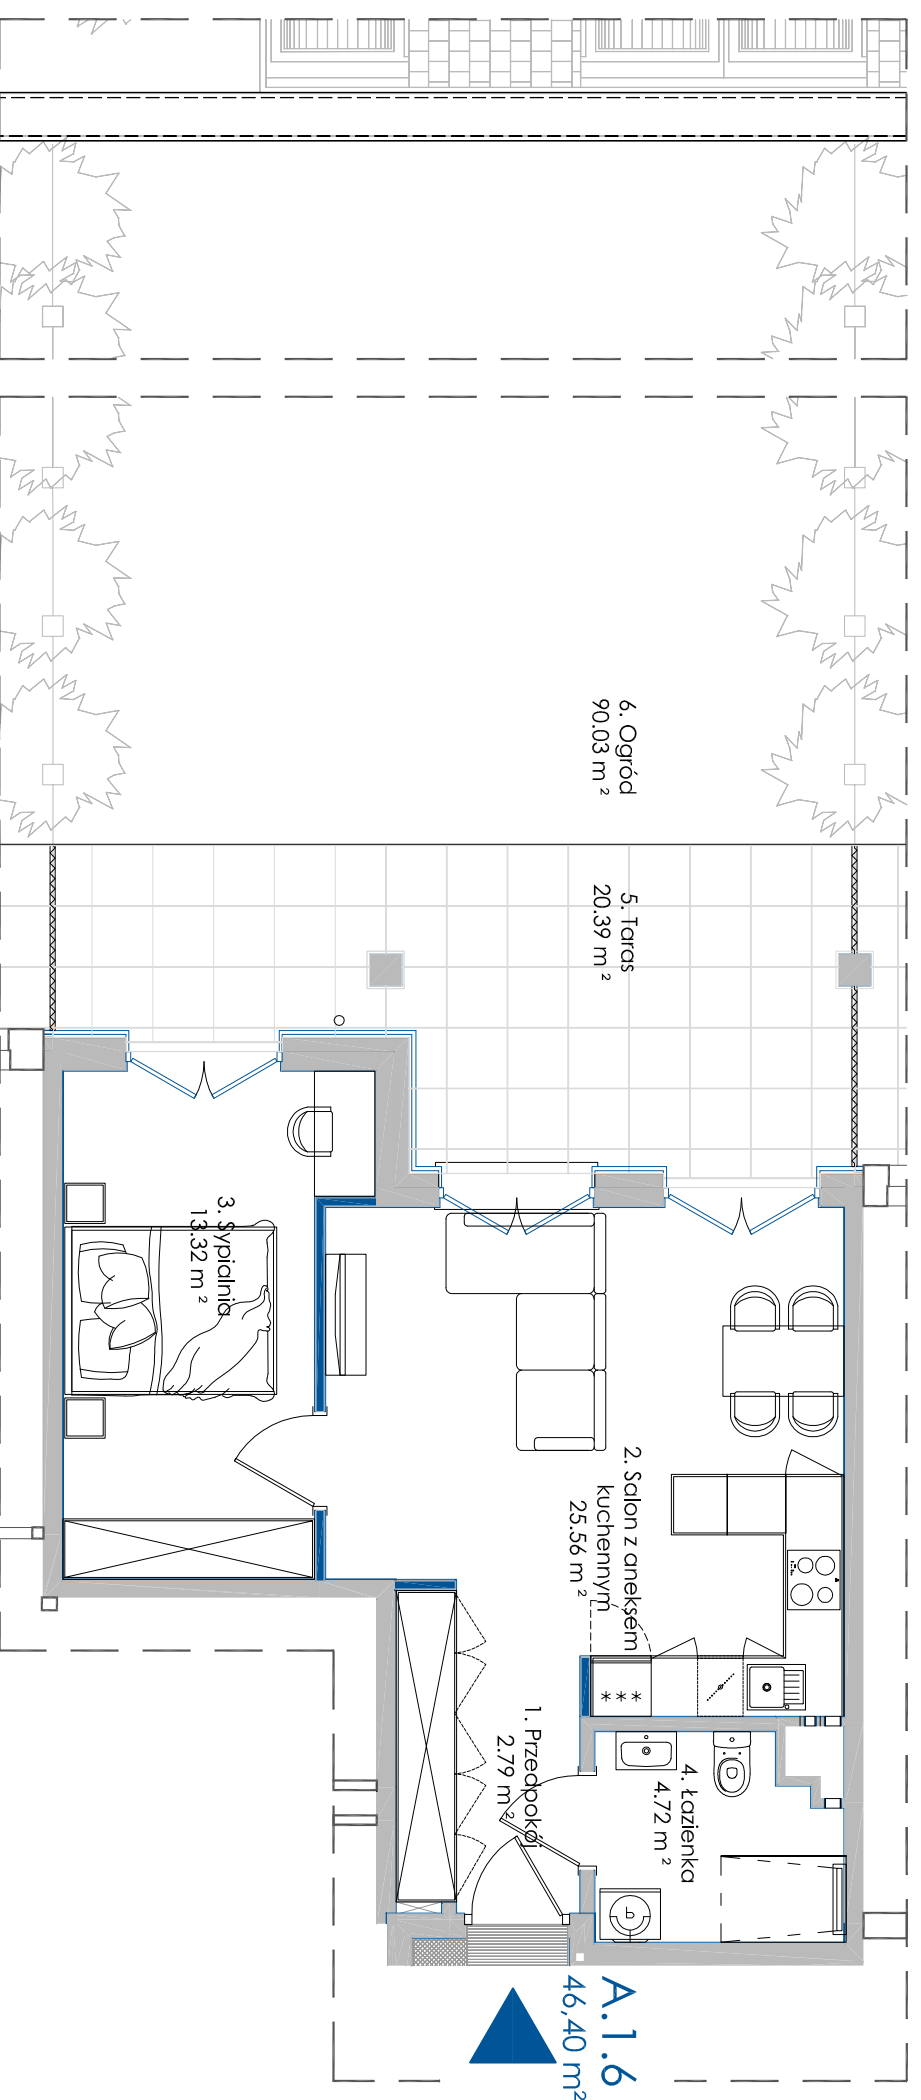

ściany z możliwością przearanżowania

- aranżacja lokalu mieszkalnego przedstawiona na rzucie jest przykładowa

- powierzchnia użytkowa może różnić się od rzeczywistej o ~ 2%

APP POLSKA Sp. z o.o.
ul. Granitowa 3 / 62
02-681 Warszawa
info@app-polska.pl

