

APARTAMENTY A-Z Sp. z o.o.

Biuro Sprzedaży Mieszkań

Ul. Romanowska 55 E


lok. usług. nr 17

91-174 Łódź


tel/fax: 042 712 63 31, 0 663 490 722

biuro@villaromanow.pl

CZĘŚĆ A

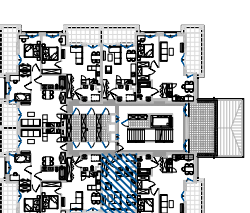

CZĘŚĆ B

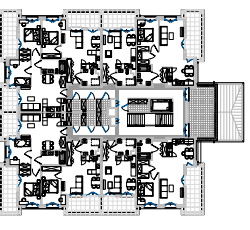

ZESPÓŁ BUDYNÓW MIESZKALNYCH WIEŁORODZINNYCH "VILLA ROMANÓW" BUDYNEK 101


Ul. Romanowska, Łódź

| | |
|--------------------------|----------------------|
| NUMER MIESZKANIA | A.2.2 |
| KONDYGNACJA | 1 PIĘTRO |
| LICZBA POKOI | 1 |
| POWIERZCHNIA | 30,46 m ² |
| POWIERZCHNIA Z BALKONAMI | 39,44 m ² |



POWIERZCHNIE POMIESZCZEŃ:

| Nazwa | Pow. użytkowa |
|---------------------------|----------------------|
| 1. Przedpokój | 3,44 m ² |
| 2. Salon + aneks kuchenny | 22,36 m ² |
| 3. Łazienka | 4,66 m ² |
| 4. Balkon | 8,98 m ² |

UWAGA: POWIERZCHNIA UŻYTKOWA (wg PN ISO 9836: 1997)

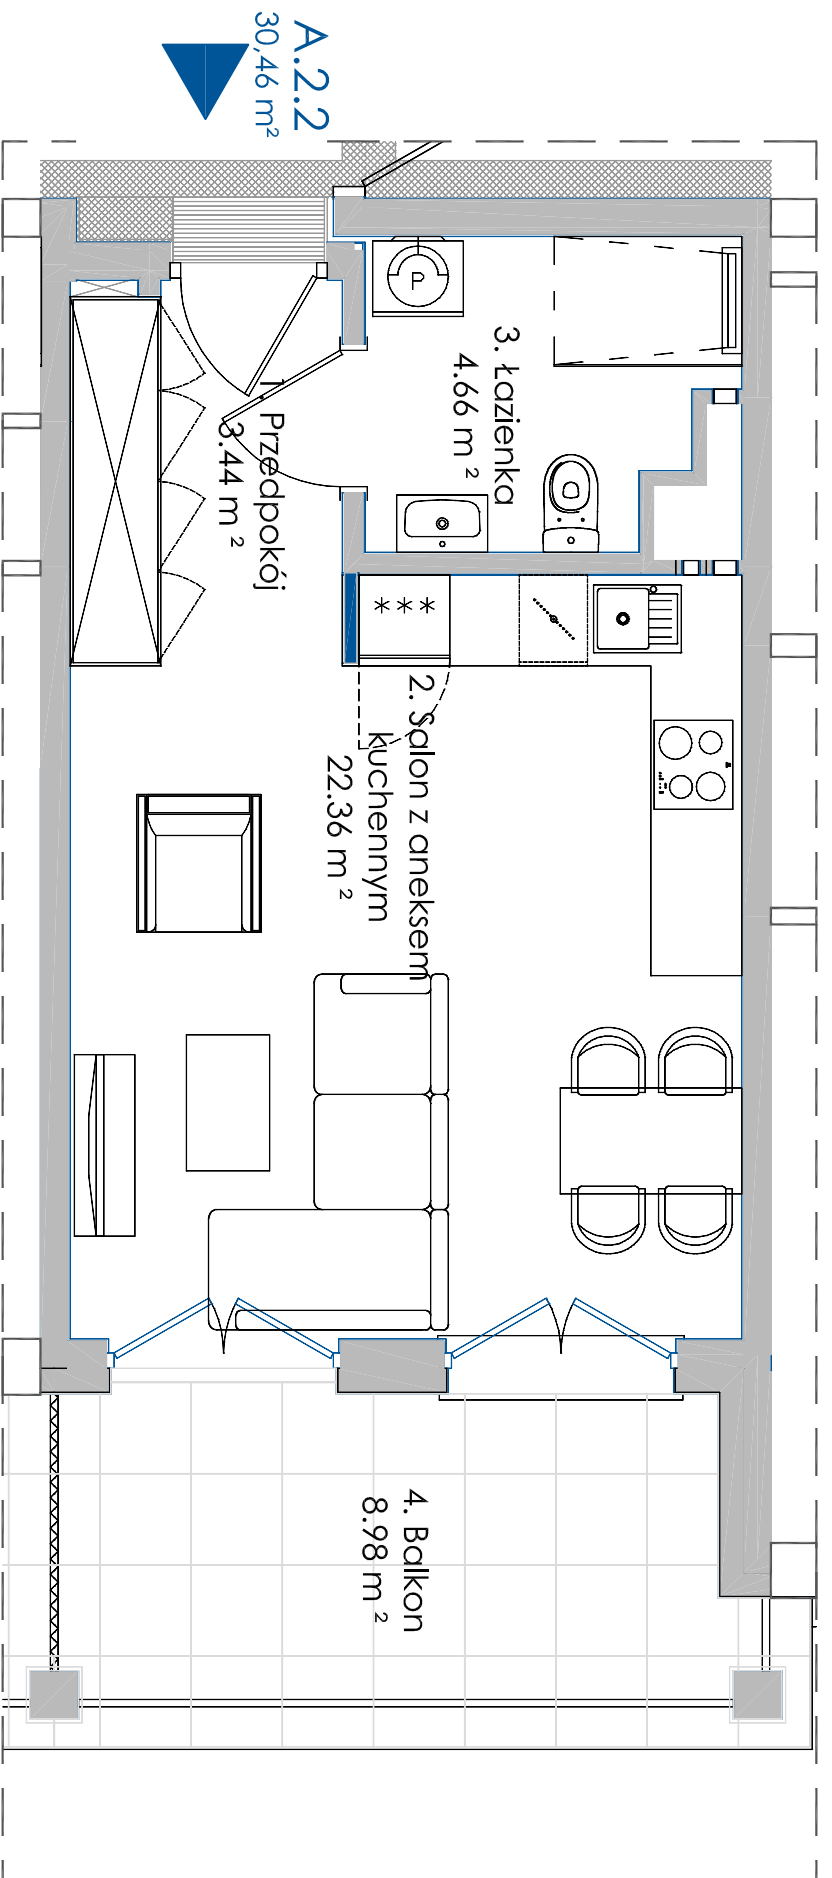

- ściany z możliwością przearanżowania
- aranżacja lokalu mieszkalnego przedstawiona na rzucie jest przykładowa
- powierzchnia użytkowa może różnić się od rzeczywistej o ~ 2%

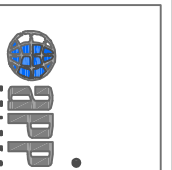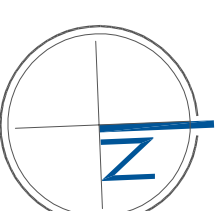

APP POLSKA Sp. z o.o.
Ul. Granitowa 3 / 62
02-681 Warszawa
info@app-polska.pl