

# APARTAMENTY A-Z Sp. z o.o.

Biuro Sprzedaży Mieszkań

Ul. Romanowska 55 E


lok. usług. nr 17

91-174 Łódź


tel/fax: 042 712 63 31, 0 663 490 722

biuro@villaromanow.pl

CZĘŚĆ A

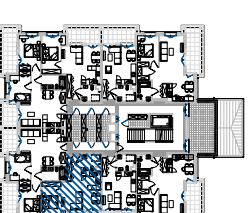

CZĘŚĆ B

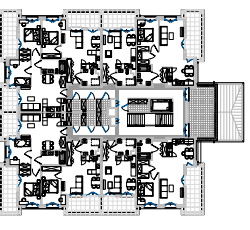

## ZESPÓŁ BUDYNÓW MIESZKALNYCH WIELORODZINNYCH

### "VILLA ROMANÓW" BUDYNEK 101


Ul. Romanowska, Łódź

NUMER MIESZKANIA	A.2.3
KONDYGNACJA	1 PIĘTRO
LICZBA POKOI	2
POWIERZCHNIA	46,34 m <sup>2</sup>
POWIERZCHNIA Z BALKONAMI	55,32 m <sup>2</sup>

#### POWIERZCHNIE POMIESZCZEŃ:

Nazwa	Pow. użytkowa
1. Przedpokój	2,79 m <sup>2</sup>
2. Salon + aneks kuchenny	25,56 m <sup>2</sup>
3. Sypialnia	13,32 m <sup>2</sup>
4. łazienka	4,67 m <sup>2</sup>
5. Balkon	8,98 m <sup>2</sup>



UWAGA: POWIERZCHNIA UŻYTKOWA (wg PN ISO 9836: 1997)

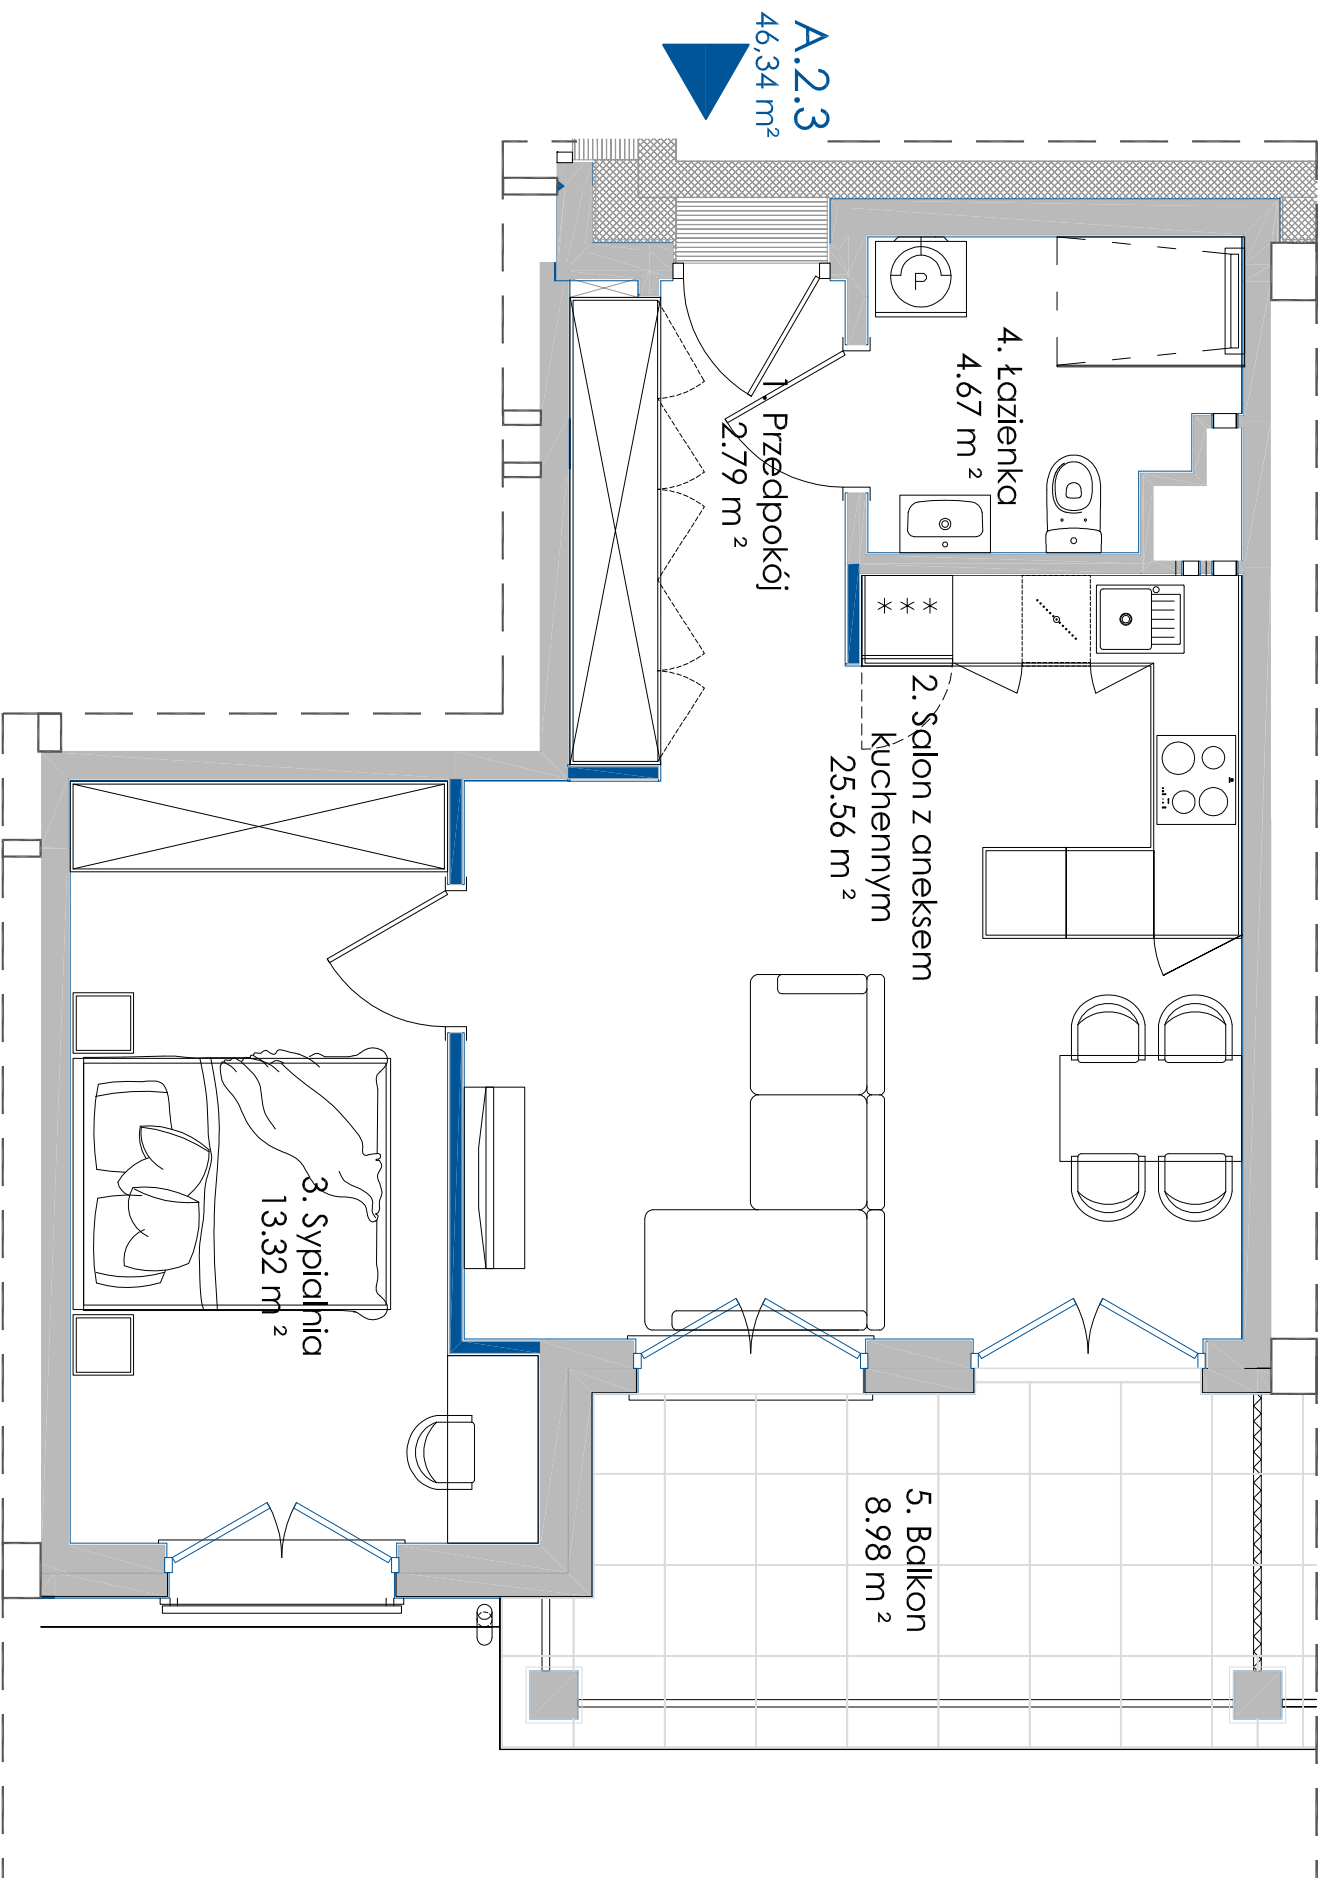

— ściany z możliwością przearanżowania

- aranżacja lokalu mieszkalnego przedstawiona na rzucie jest przykładowa

- powierzchnia użytkowa może różnić się od rzeczywistej o ~ 2%

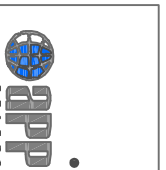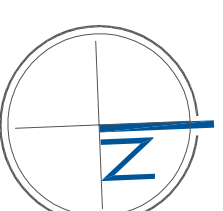

APP POLSKA Sp. z o.o.

Ul. Granitowa 3 / 62

02-681 Warszawa

info@app-polska.pl