

APARTAMENTY A-Z Sp. z o.o.

Biuro Sprzedaży Mieszkań

ul. Romanowska 55 E


lok. usług. nr 17

91-174 Łódź


tel/fax: 042 712 63 31, 0 663 490 722

biuro@villaromanow.pl

CZĘŚĆ A

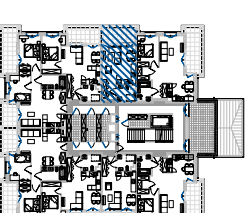

CZĘŚĆ B

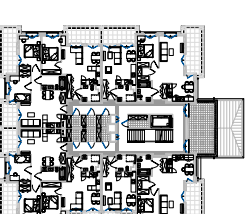

ZESPÓŁ BUDYNÓW MIESZKALNYCH WIELODZINNYCH "VILLA ROMANÓW" BUDYNEK 101



ul. Romanowska, Łódź

NUMER MIESZKANIA	A.2.7
KONDYGNACJA	1 PIĘTRO
LICZBA POKOI	1
POWIERZCHNIA	30,46 m ²
POWIERZCHNIA Z BALKONAMI	39,44 m ²

POWIERZCHNIE POMIESZCZEŃ:

Nazwa	Pow. użytkowa
1. Przedpokój	3,44 m ²
2. Salon + aneks kuchenny	22,36 m ²
3. Łazienka	4,66 m ²
4. Balkon	8,98 m ²


UWAGA: POWIERZCHNIA UŻYTKOWA (wg PN ISO 9836: 1997)

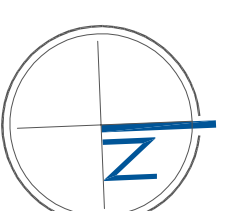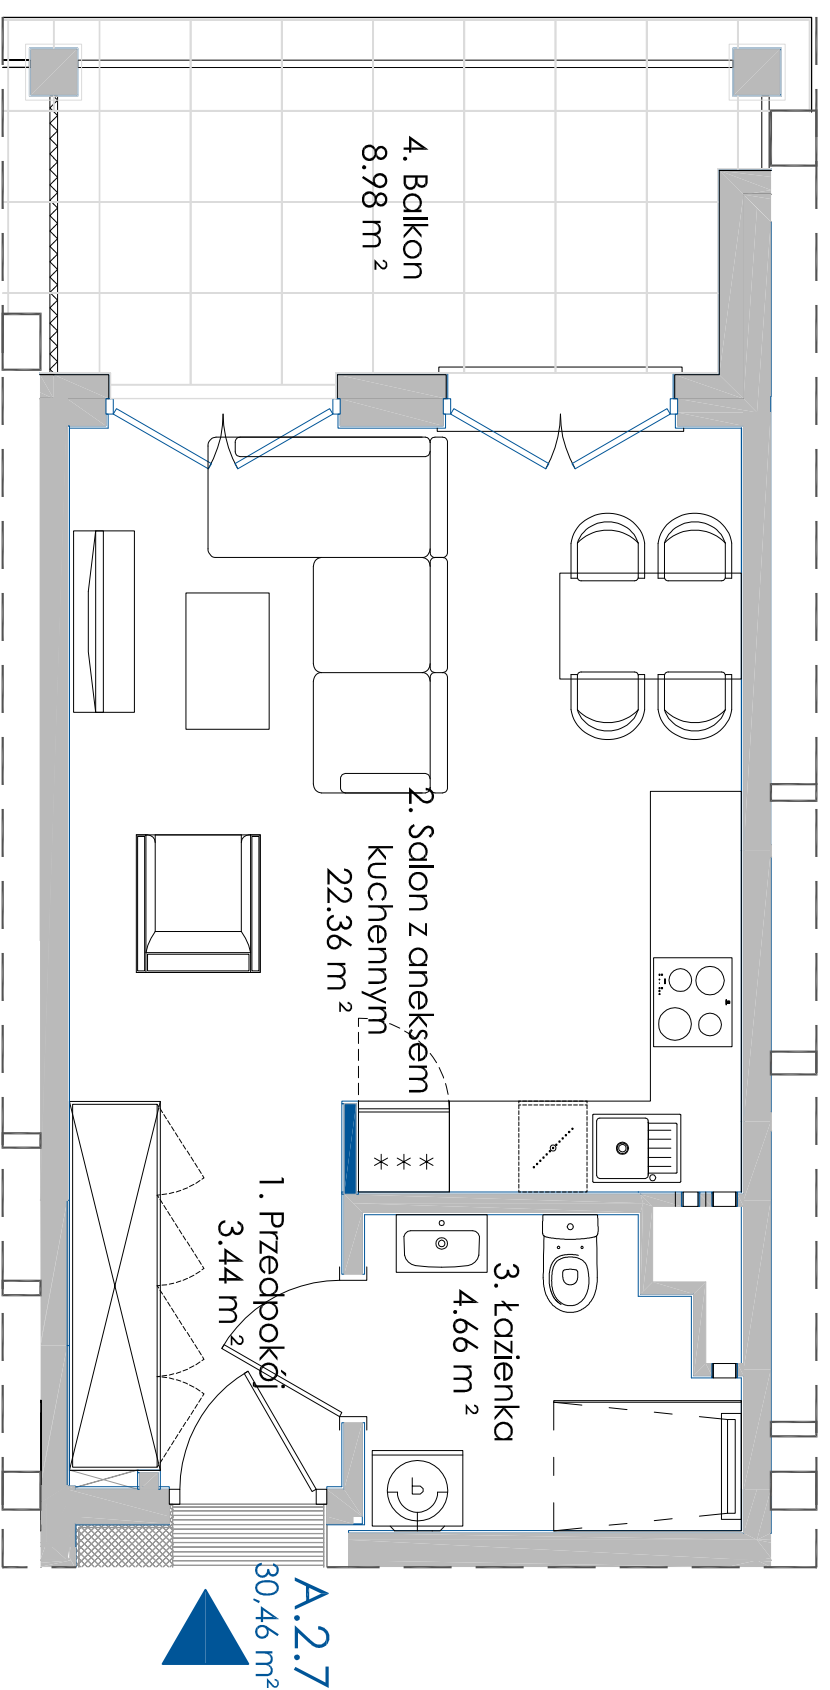

■ ściany z możliwością przearanżowania

- aranżacja lokalu mieszkalnego przedstawiona na rzucie jest przykładowa

- powierzchnia użytkowa może różnić się od rzeczywistej o ~ 2%

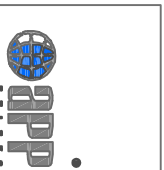

APP POLSKA Sp. z o.o.

ul. Granitowa 3 / 62

02-681 Warszawa

info@app-polska.pl