


APARTAMENTY A-Z SP. Z O.O.

Biuro Sprzedaży Mieszkań
ul. Romanowska 55 E
lok. usług. nr 17
91-174 Łódź
tel/fax: 042 712 63 31, 0 663 490 722
biuro@villaromanow.pl

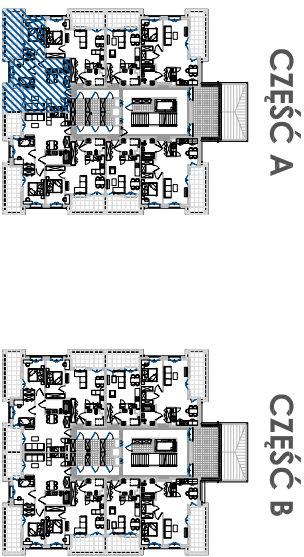

**ZESPÓŁ BUDYNÓW MIESZKALNYCH
WIELODZINNYCH
"VILLA ROMANÓW"
BUDYNEK 101**
ul. Romanowska, Łódź


NUMER MIESZKANIA	A.3.5
KONDYGNACJA	2 PIĘTRO
LICZBA POKOI	3
POWIERZCHNIA	58,49 m²
POWIERZCHNIA Z BALKONAMI	77,30 m²

POWIERZCHNIE POMIESZCZEŃ:



Nazwa	Pow. użytkowa
1. Przedpokój	1,38 m²
2. Salon + aneks kuchenny	25,33 m²
3. Komunikacja	3,06 m²
4. Pokój	10,46 m²
5. Sypialnia	12,58 m²
6. łazienka	5,68 m²
7. Balkon	6,57 m²
8. Balkon	12,24 m²

UWAGA: POWIERZCHNIA UŻYTKOWA (wg PN ISO 9836: 1997)

A.3.5
58,49 m²

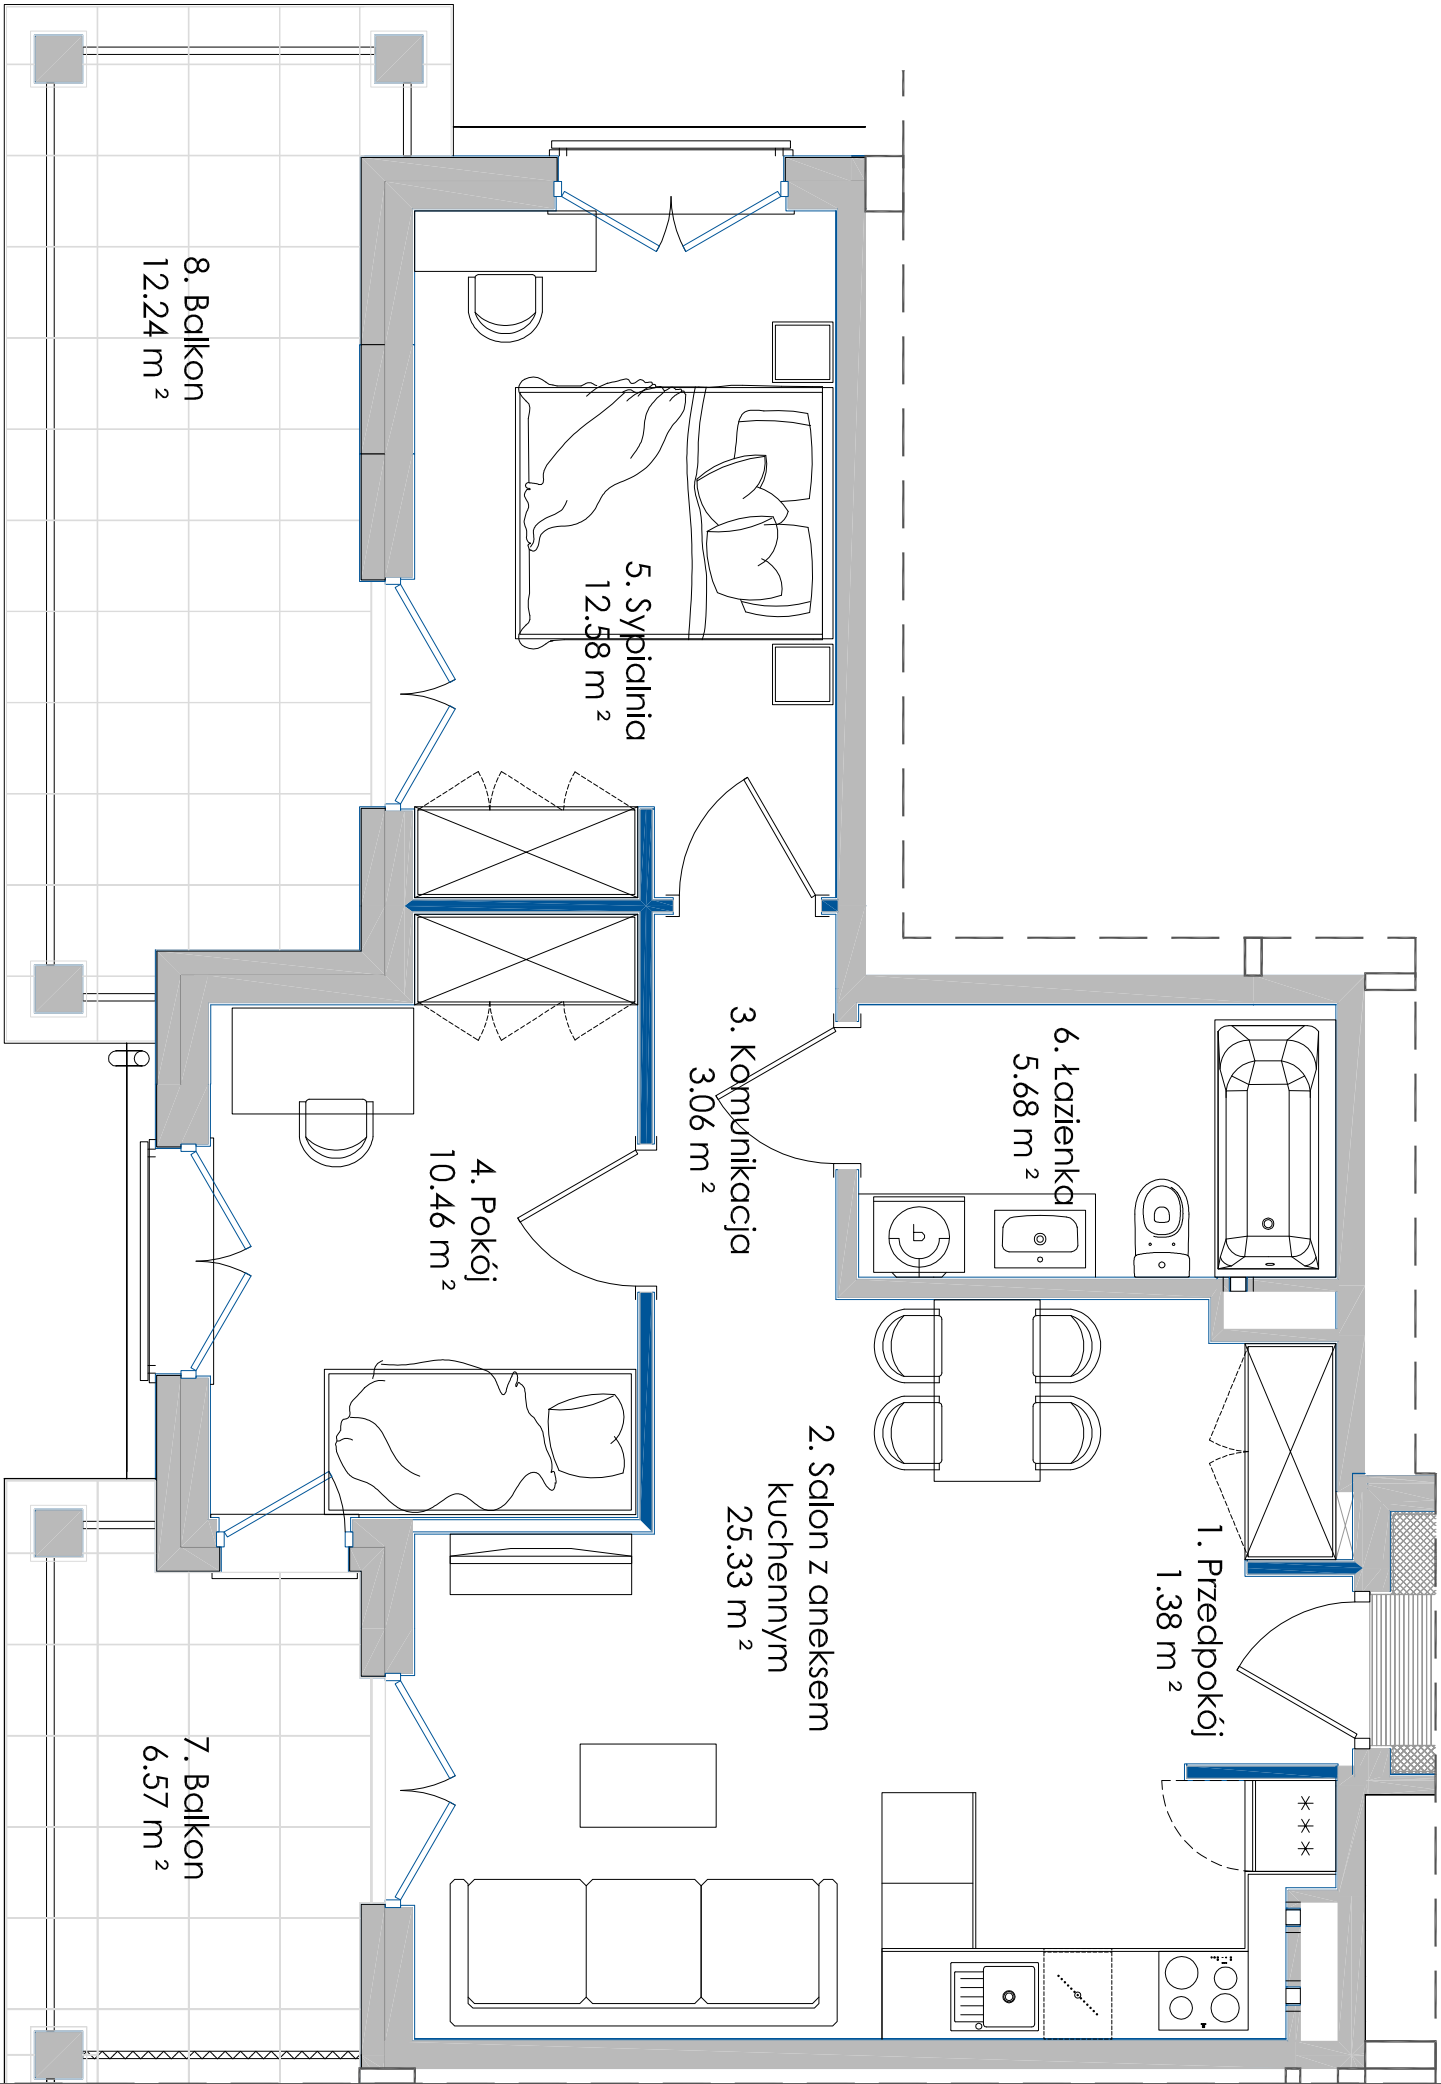

- ściany z możliwością przearanżowania
- aranżacja lokalu mieszkalnego przedstawiona na rzucie jest przykładowa
- powierzchnia użytkowa może różnić się od rzeczywistej o ~ 2%

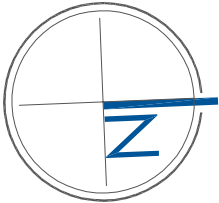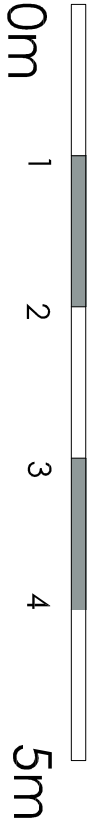

APP POLSKA SP. Z O.O.
ul. Graniłowa 3 / 62
02-681 Warszawa
info@app-polska.pl