

APARTAMENTY A-Z Sp. z o.o.

Biuro Sprzedaży Mieszkań

Ul. Romanowska 55 E


lok. usług. nr 17

91-174 Łódź


tel/fax: 042 712 63 31, 0 663 490 722

biuro@villaromanow.pl

CZĘŚĆ A

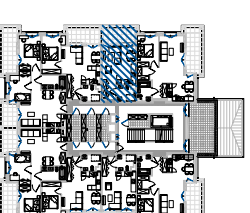

CZĘŚĆ B

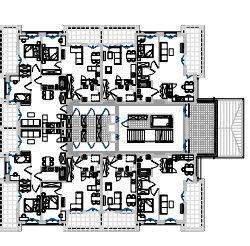

ZESPÓŁ BUDYNÓW MIESZKALNYCH WIELODZINNYCH "VILLA ROMANÓW" BUDYNEK 101



Ul. Romanowska, Łódź

NUMER MIESZKANIA	A.3.7
KONDYGNACJA	2 PIĘTRO
LICZBA POKOI	1
POWIERZCHNIA	30,41 m ²
POWIERZCHNIA Z BALKONAMI	39,39 m ²

POWIERZCHNIE POMIESZCZEŃ:

Nazwa	Pow. użytkowa
1. Przedpokój	3,44 m ²
2. Salon + aneks kuchenny	22,36 m ²
3. Łazienka	4,61 m ²
4. Balkon	8,98 m ²

UWAGA: POWIERZCHNIA UŻYTKOWA (wg PN ISO 9836: 1997)

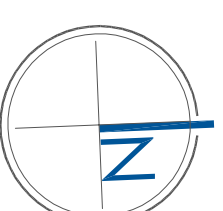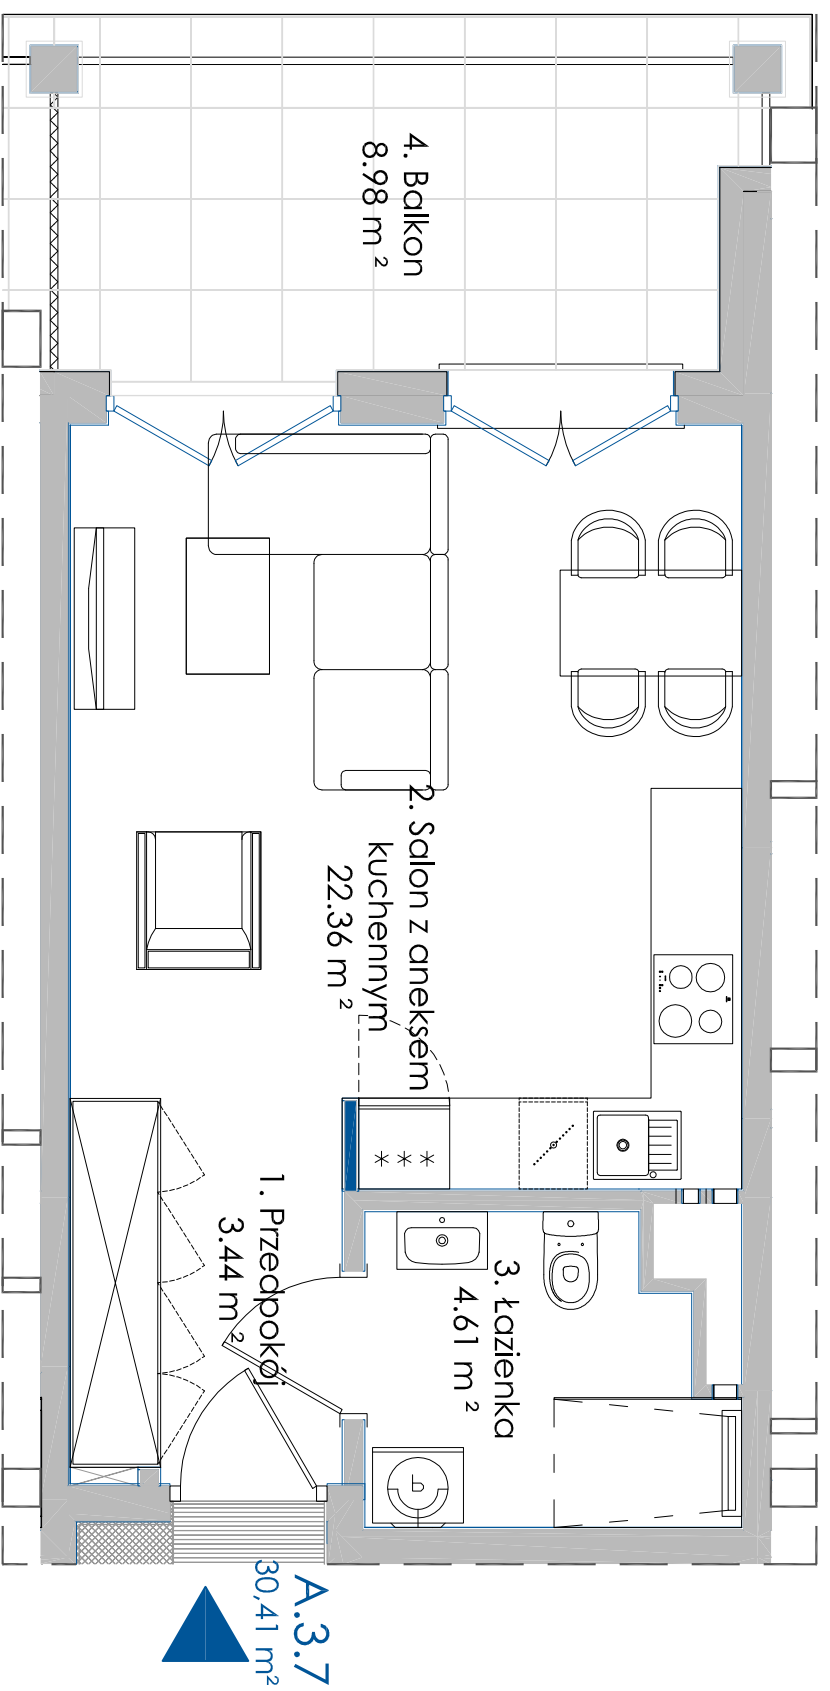

- ściany z możliwością przearanżowania
- aranżacja lokalu mieszkalnego przedstawiona na rzucie jest przykładowa
- powierzchnia użytkowa może różnić się od rzeczywistej o ~ 2%

APP POLSKA Sp. z o.o.
Ul. Granitowa 3 / 62
02-681 Warszawa
info@app-polska.pl

