
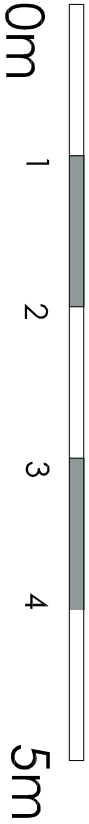
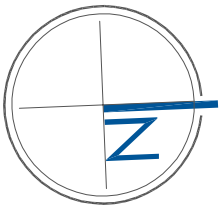


A.4.4
58,39 m²

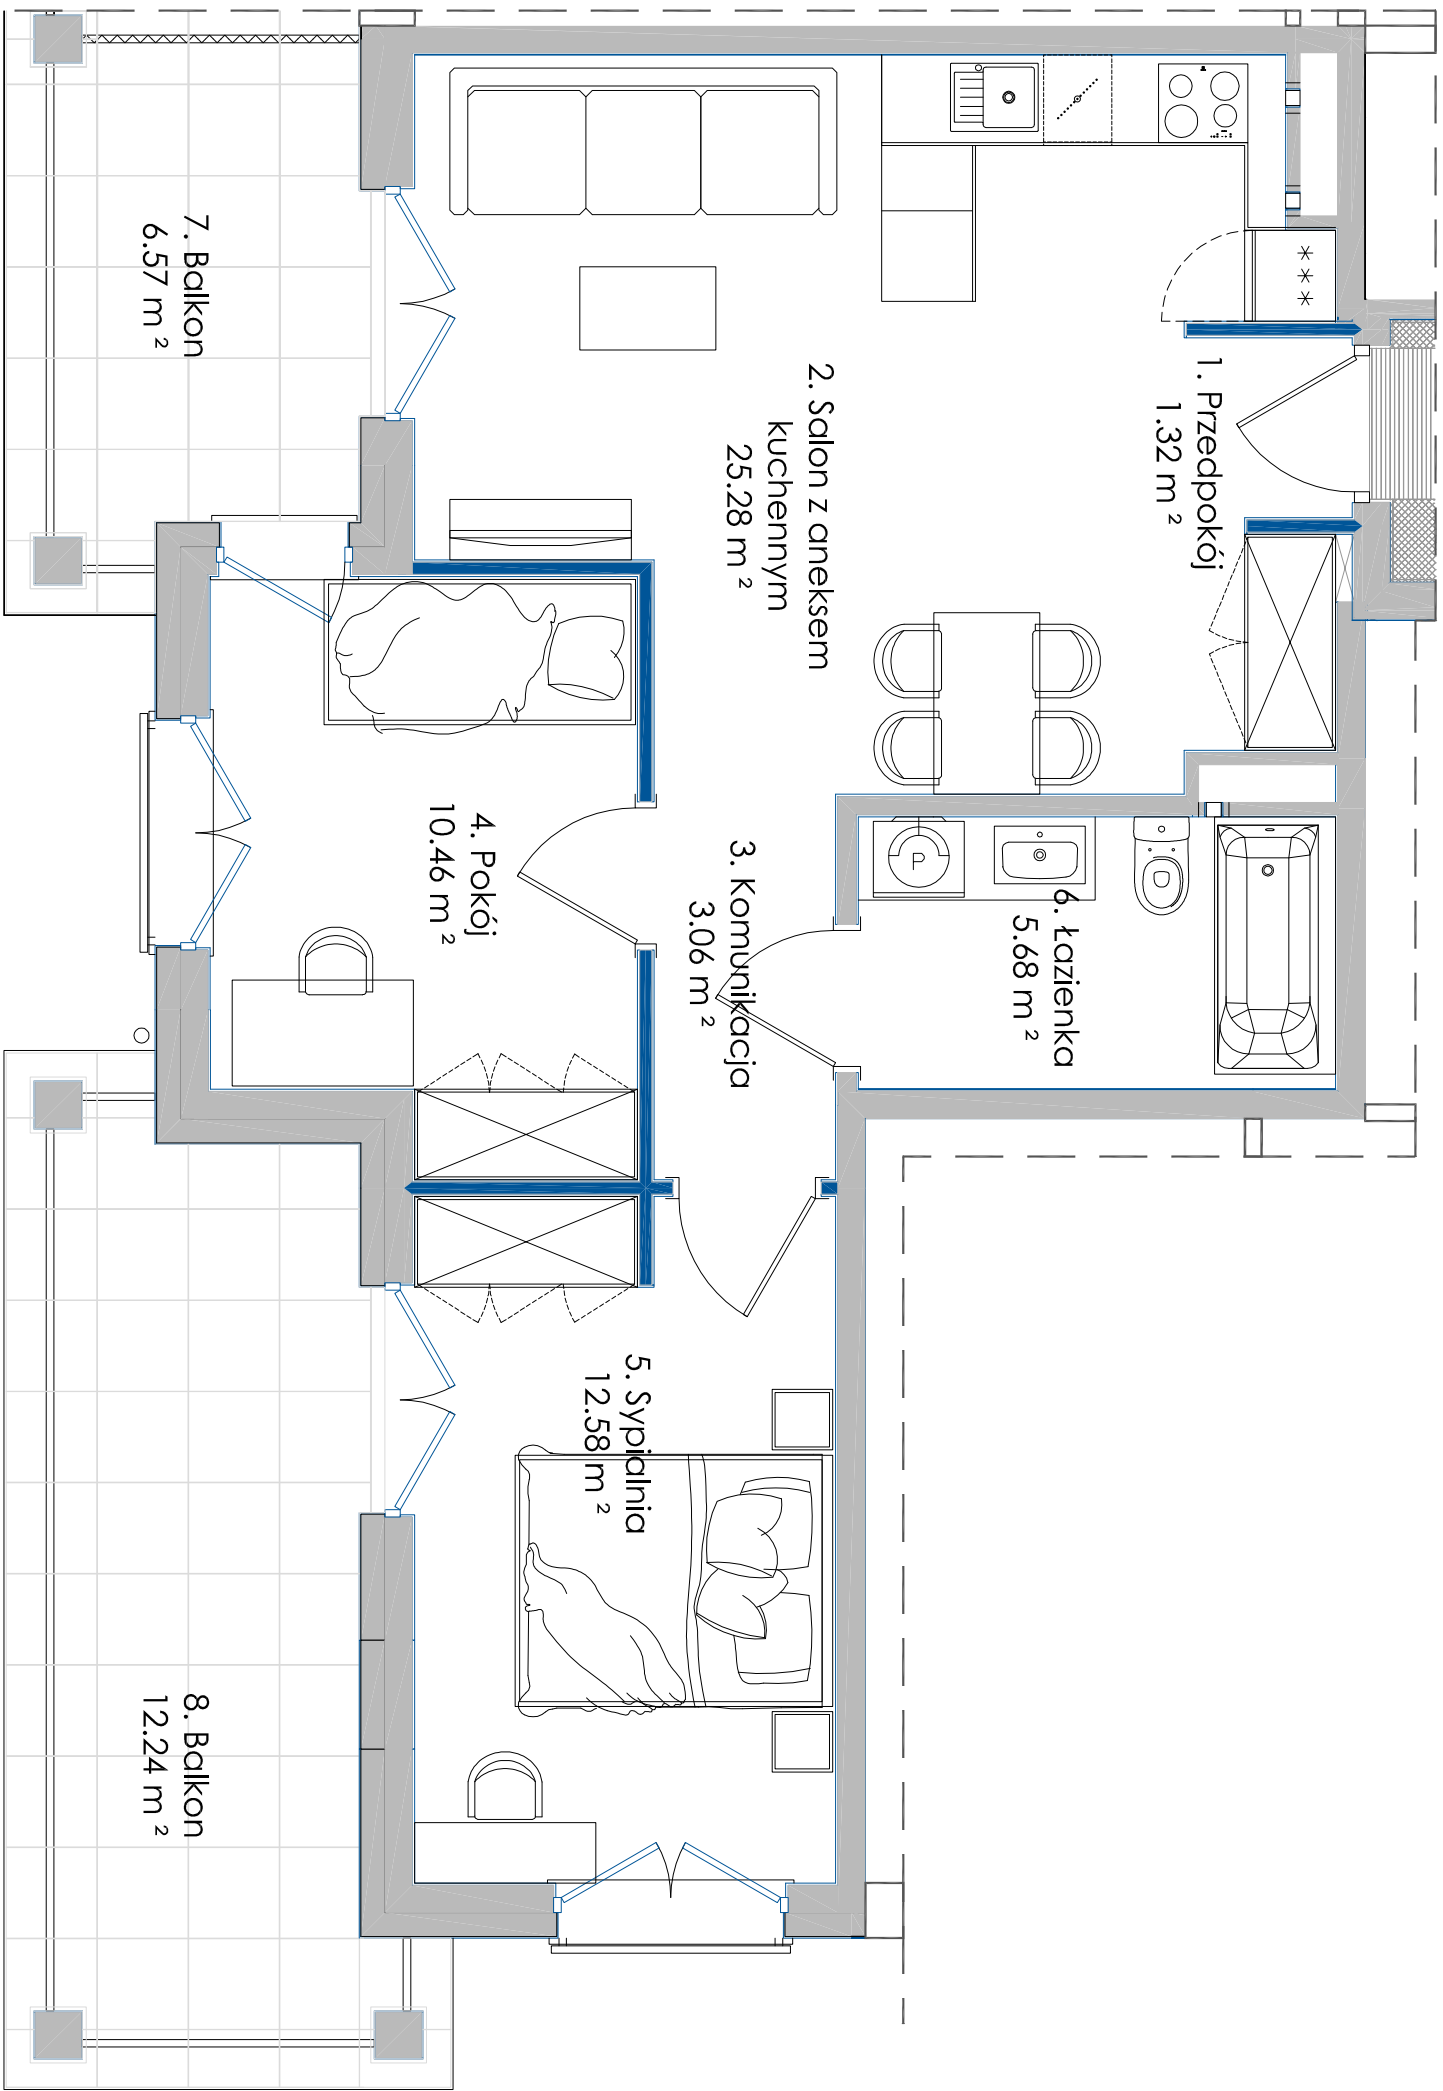

- ściany z możliwością przearanżowania
- aranżacja lokalu mieszkalnego przedstawiona na rzucie jest przykładowa
- powierzchnia użytkowa może różnić się od rzeczywistej o ~ 2%

APARTAMENTY A-Z SP. Z O.O.

Biuro Sprzedaży Mieszkań
ul. Romanowska 55 E
lok. usług. nr 17
91-174 Łódź
tel/fax: 042 712 63 31, 0 663 490 722
biuro@villaromanow.pl

CZĘŚĆ A CZĘŚĆ B



ZESPÓŁ BUDYNÓW MIESZKALNYCH
WIEŁORODZINNYCH
"VILLA ROMANÓW"
BUDYNEK 101
ul. Romanowska, Łódź

NUMER MIESZKANIA	A.4.4
KONDYGNACJA	3 PIĘTRO
LICZBA POKOI	3
POWIERZCHNIA	58,39 m ²
POWIERZCHNIA Z BALKONAMI	77,20 m ²

POWIERZCHNIE POMIESZCZEŃ:

Nazwa	Pow. użytkowa
1. Przedpokój	1.32 m ²
2. Salon + aneks kuchenny	25.28 m ²
3. Komunikacja	3.06 m ²
4. Pokój	10.46 m ²
5. Sypialnia	12.58 m ²
6. łazienka	5.68 m ²
7. Balkon	6.57 m ²
8. Balkon	12.24 m ²

UWAGA: POWIERZCHNIA UŻYTKOWA (wg PN ISO 9836: 1997)

APP POLSKA SP. Z O.O.
ul. Graniłowa 3 / 62
02-681 Warszawa
info@app-polska.pl