

# APARTAMENTY A-Z Sp. z o.o.

Biuro Sprzedaży Mieszkań


Ul. Romanowska 55 E

lok. usług. nr 17

91-174 Łódź

tel/fax: 042 712 63 31, 0 663 490 722


biuro@villaromanow.pl

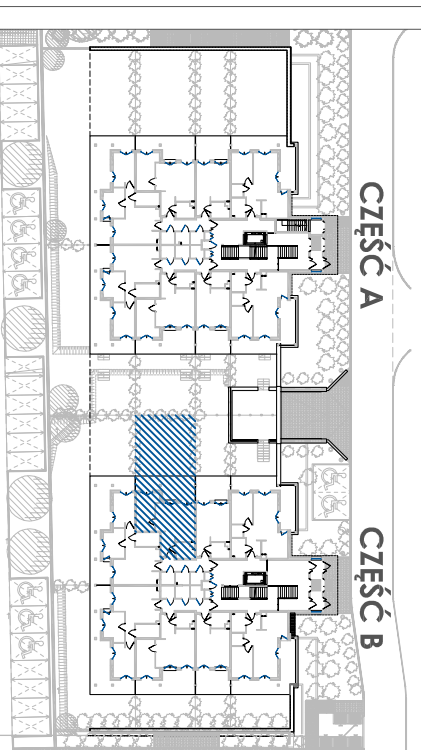

## ZESPÓŁ BUDYNÓW MIESZKALNYCH WIELODZINNYCH "VILLA ROMANÓW" BUDYNEK 101 Ul. Romanowska, Łódź



|                           |                      |
|---------------------------|----------------------|
| NUMER MIESZKANIA          | B.1.6                |
| KONDYGNACJA               | PARTER               |
| LICZBA POKOI              | 2                    |
| POWIERZCHNIA              | 46,34 m <sup>2</sup> |
| POWIERZCHNIA Z TARASAMI   | 66,79 m <sup>2</sup> |
| POWIERZCHNIA OGRODU       | 64,03 m <sup>2</sup> |
| POWIERZCHNIE POMIESZCZEŃ: |                      |
| Nazwa                     | Pow. użytkowa        |
| 1. Przedpokój             | 2,79 m <sup>2</sup>  |
| 2. Salon + aneks kuchenny | 25,56 m <sup>2</sup> |
| 3. Sypialnia              | 13,32 m <sup>2</sup> |
| 4. łazienka               | 4,67 m <sup>2</sup>  |
| 5. Taras                  | 20,39 m <sup>2</sup> |

UWAGA: POWIERZCHNIA UŻYTKOWA (wg PN ISO 9836: 1997)

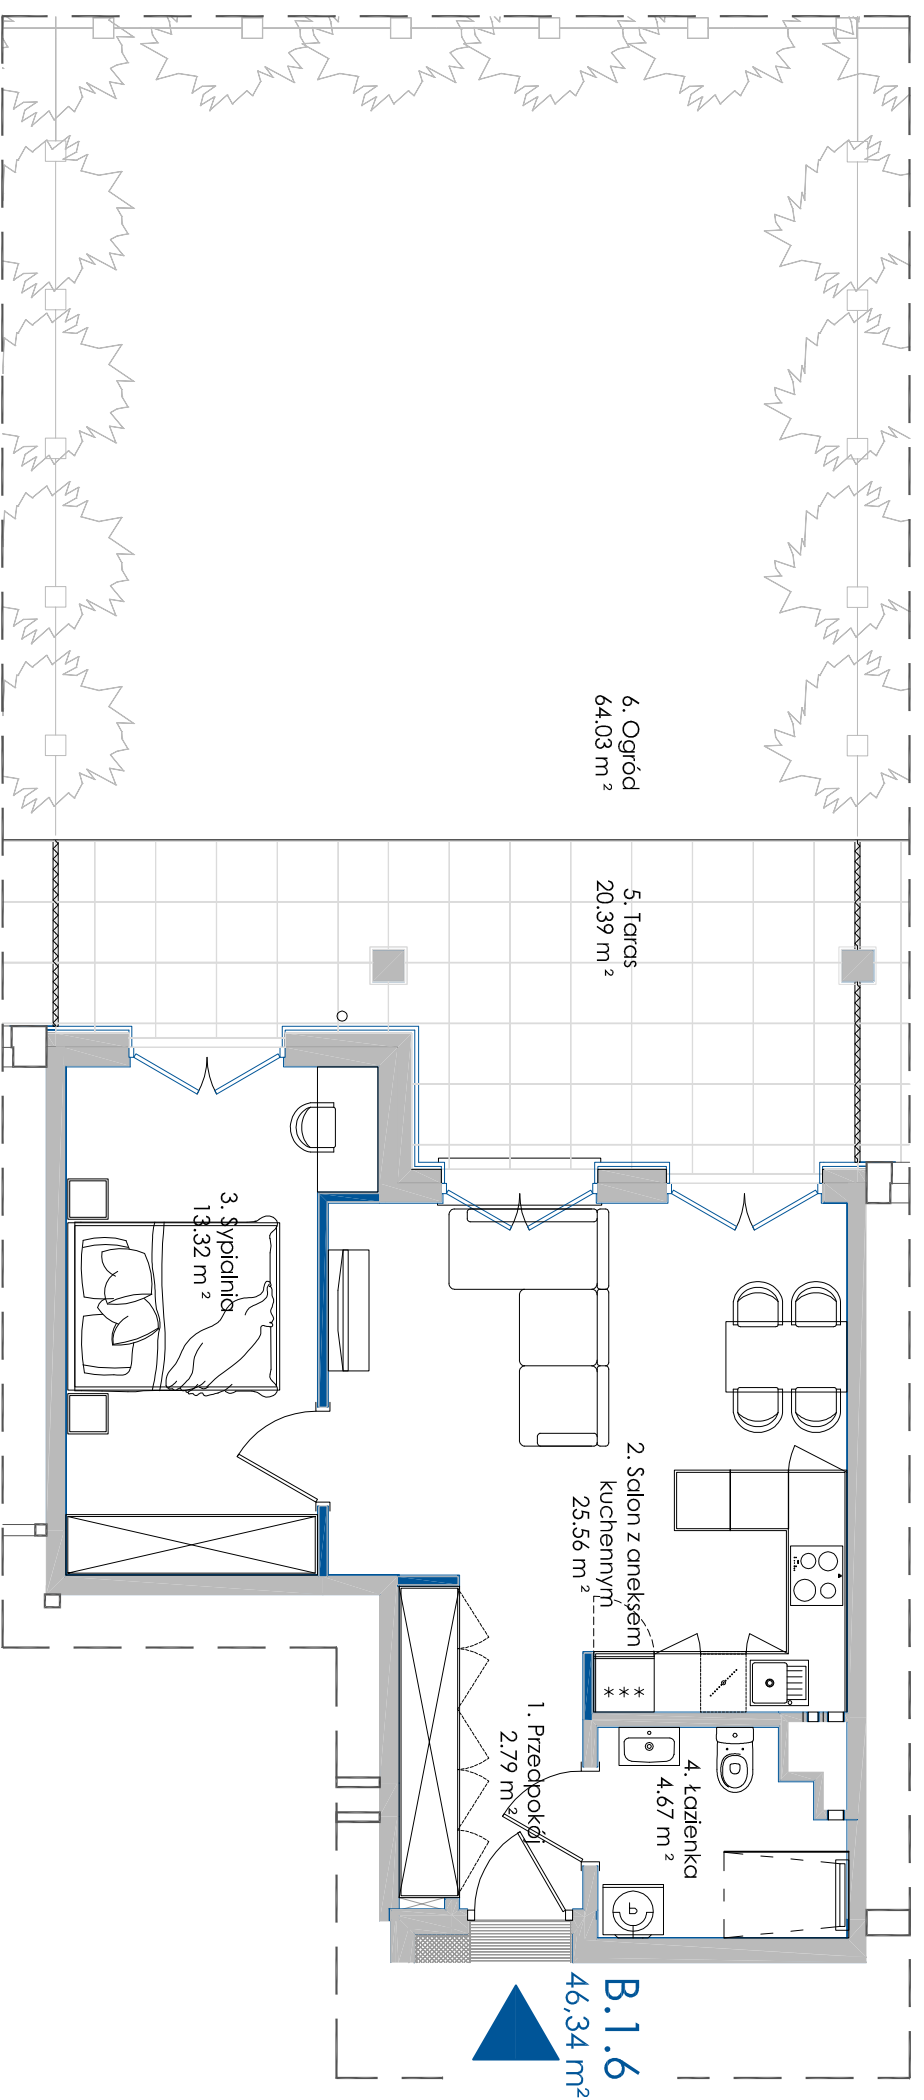

- ściany z możliwością przearanżowania
- aranżacja lokalu mieszkalnego przedstawiona na rzucie jest przykładowa
- powierzchnia użytkowa może różnić się od rzeczywistej o ~ 2%

0m 1 2 3 4 5m

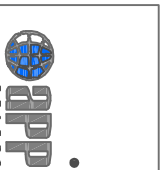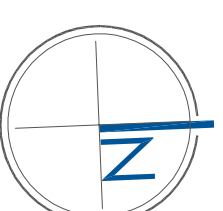

APP POLSKA Sp. z o.o.  
Ul. Granitowa 3 / 62  
02-681 Warszawa  
info@app-polska.pl