

# APARTAMENTY A-Z Sp. z o.o.

Biuro Sprzedaży Mieszkań


ul. Romanowska 55 E

lok. usług. nr 17

91-174 Łódź

tel/fax: 042 712 63 31, 0 663 490 722

biuro@villaromanow.pl



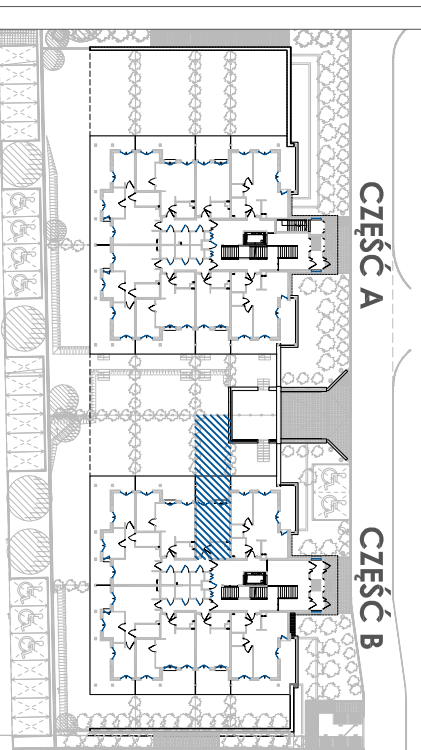


## ZESPÓŁ BUDYNÓW MIESZKALNYCH WIELODZINNYCH "VILLA ROMANÓW" BUDYNEK 101

ul. Romanowska, Łódź

NUMER MIESZKANIA	B.1.7
KONDYGNACJA	PARTER
LICZBA POKOI	1
POWIERZCHNIA	30,51 m <sup>2</sup>
POWIERZCHNIA Z TARASAMI	44,86 m <sup>2</sup>
POWIERZCHNIA OGRODU	37,45 m <sup>2</sup>
POWIERZCHNIE POMIESZCZEŃ:	
Nazwa	Pow. użytkowa
1. Przedpokój	3,44 m <sup>2</sup>
2. Salon + aneks kuchenny	22,36 m <sup>2</sup>
3. Łazienka	4,71 m <sup>2</sup>
4. Taras	14,35 m <sup>2</sup>


UWAGA: POWIERZCHNIA UŻYTKOWA (wg PN ISO 9836: 1997)

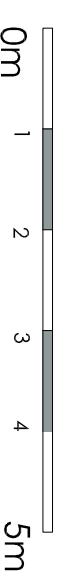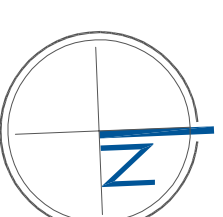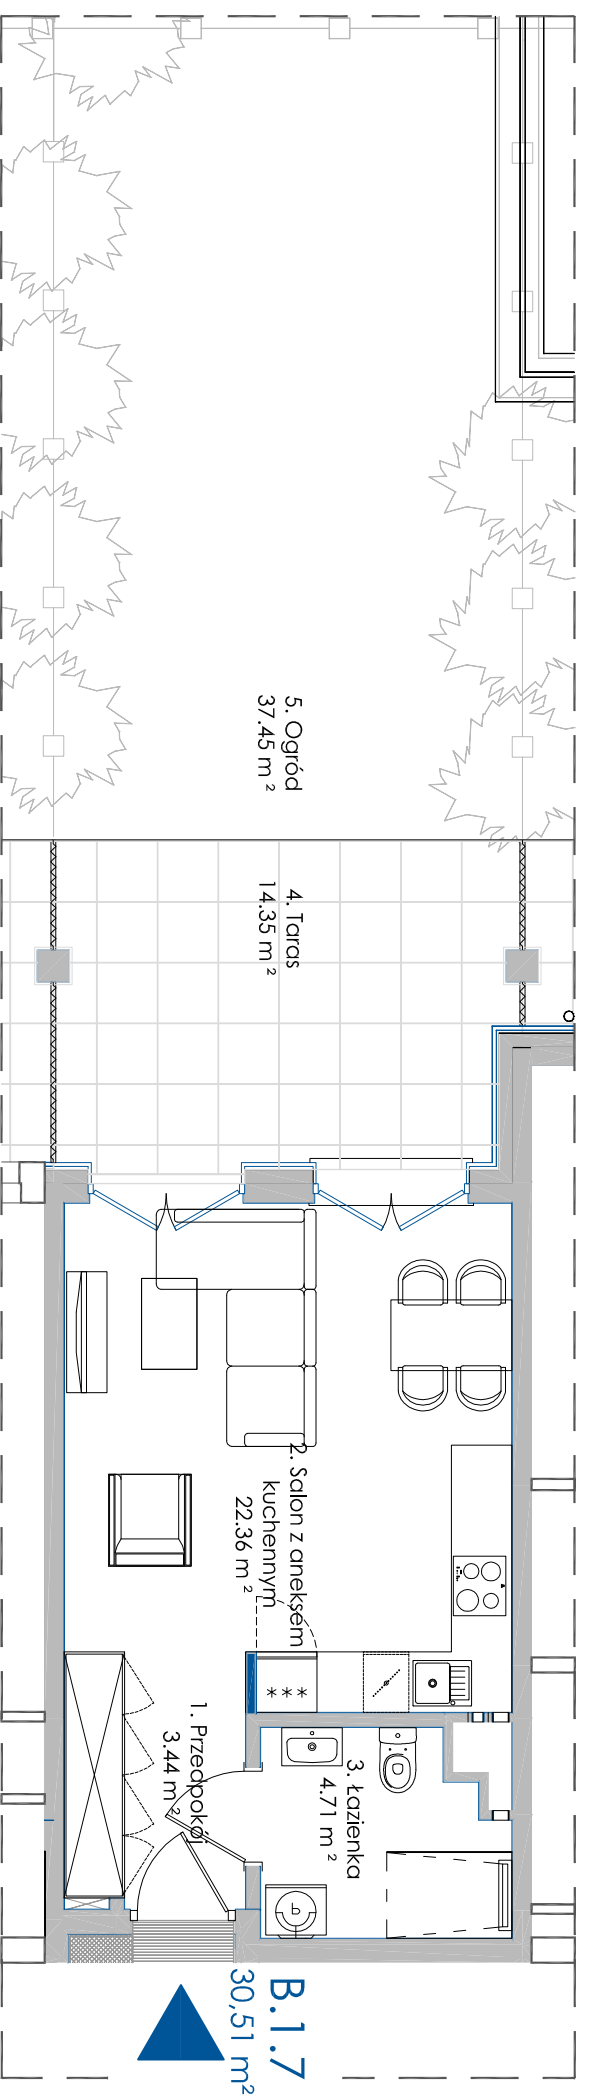

■ ściany z możliwością przearanżowania

- aranżacja lokalu mieszkalnego przedstawiona na rzucie jest przykładowa

- powierzchnia użytkowa może różnić się od rzeczywistej o ~ 2%

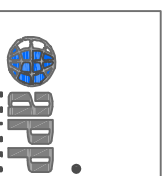

APP POLSKA Sp. z o.o.

ul. Granitowa 3 / 62

02-681 Warszawa

info@app-polska.pl