


# APARTAMENTY A-Z Sp. z o.o.

Biuro Sprzedaży Mieszkań  
ul. Romanowska 55 E  
lok. usług. nr 17  
91-174 Łódź  
tel/fax: 042 712 63 31, 0 663 490 722  
biuro@villaromanow.pl

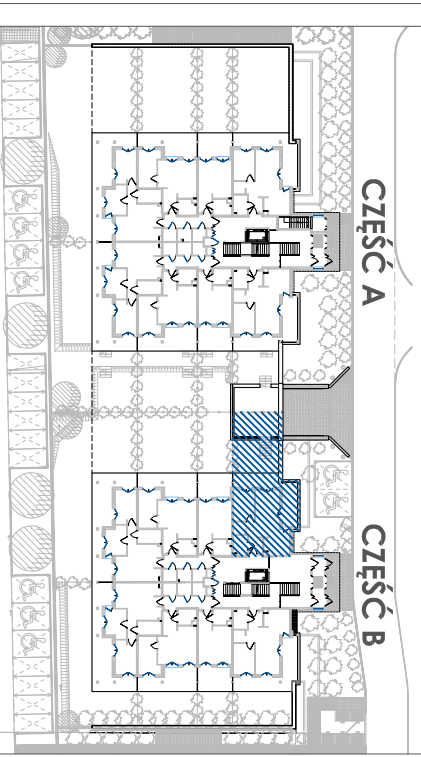

## ZESPÓŁ BUDYNÓW MIESZKALNYCH WIELODZINNYCH "VILLA ROMANÓW" BUDYNEK 101




ul. Romanowska, Łódź

|                         |                      |
|-------------------------|----------------------|
| NUMER MIESZKANIA        | B.1.8                |
| KONDYGNACJA             | PARTER               |
| LICZBA POKOI            | 2                    |
| POWIERZCHNIA            | 54,00 m <sup>2</sup> |
| POWIERZCHNIA Z TARASAMI | 77,24 m <sup>2</sup> |
| POWIERZCHNIA OGRODU     | 49,22 m <sup>2</sup> |

### POWIERZCHNIE POMIESZCZEŃ:

| Nazwa                     | Pow. użytkowa        |
|---------------------------|----------------------|
| 1. Przedpokój             | 3,90 m <sup>2</sup>  |
| 2. Salon + aneks kuchenny | 31,39 m <sup>2</sup> |
| 3. Sypialnia              | 11,45 m <sup>2</sup> |
| 4. Wnęka szafowa          | 2,56 m <sup>2</sup>  |
| 5. Łazienka               | 4,70 m <sup>2</sup>  |
| 6. Taras                  | 23,24 m <sup>2</sup> |

UWAGA: POWIERZCHNIA UŻYTKOWA (wg PN ISO 9836: 1997)

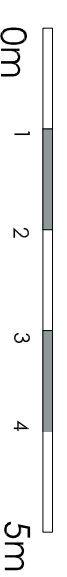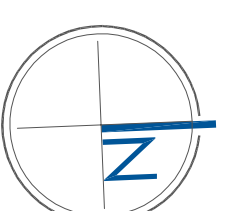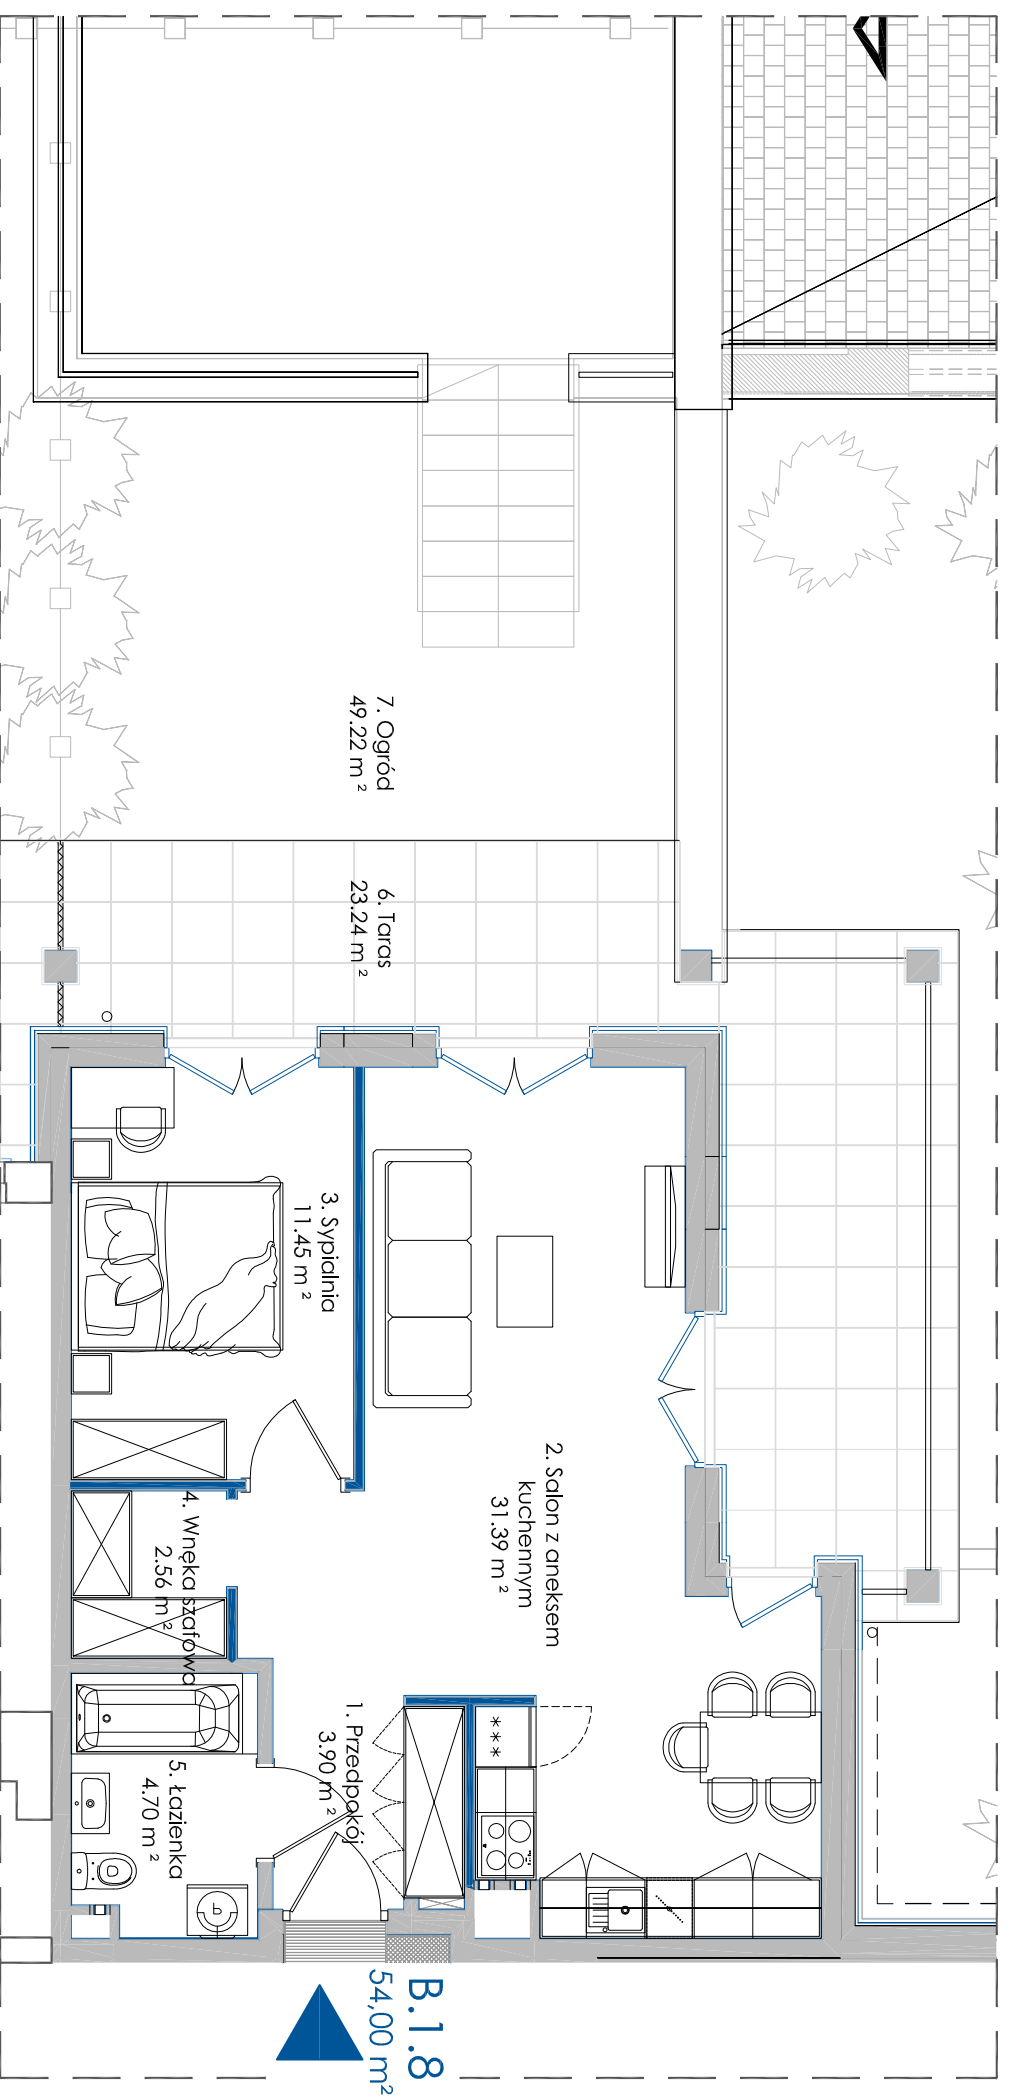

- ściany z możliwością przearanżowania
- aranżacja lokalu mieszkalnego przedstawiona na rzucie jest przykładowa
- powierzchnia użytkowa może różnić się od rzeczywistej o ~ 2%

APP POLSKA Sp. z o.o.  
ul. Granitowa 3 / 62  
02-681 Warszawa  
info@app-polska.pl

