

APARTAMENTY A-Z Sp. z o.o.

Biuro Sprzedaży Mieszkań

Ul. Romanowska 55 E


lok. usług. nr 17

91-174 Łódź


tel/fax: 042 712 63 31, 0 663 490 722

biuro@villaromanow.pl

CZĘŚĆ A

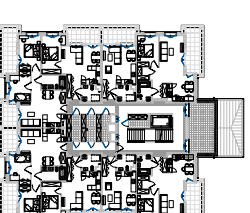

CZĘŚĆ B

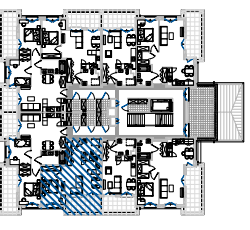

ZESPÓŁ BUDYNÓW MIESZKALNYCH WIELORODZINNYCH

"VILLA ROMANÓW" BUDYNEK 101


Ul. Romanowska, Łódź

| | |
|--------------------------|----------------------|
| NUMER MIESZKANIA | B.2.3 |
| KONDYGNACJA | 1 PIĘTRO |
| LICZBA POKOI | 2 |
| POWIERZCHNIA | 46,29 m ² |
| POWIERZCHNIA Z BALKONAMI | 55,27 m ² |

POWIERZCHNIE POMIESZCZEŃ:

| Nazwa | Pow. użytkowa |
|---------------------------|----------------------|
| 1. Przedpokój | 2,79 m ² |
| 2. Salon + aneks kuchenny | 25,56 m ² |
| 3. Sypialnia | 13,32 m ² |
| 4. łazienka | 4,62 m ² |
| 5. Balkon | 8,98 m ² |



UWAGA: POWIERZCHNIA UŻYTKOWA (wg PN ISO 9836: 1997)

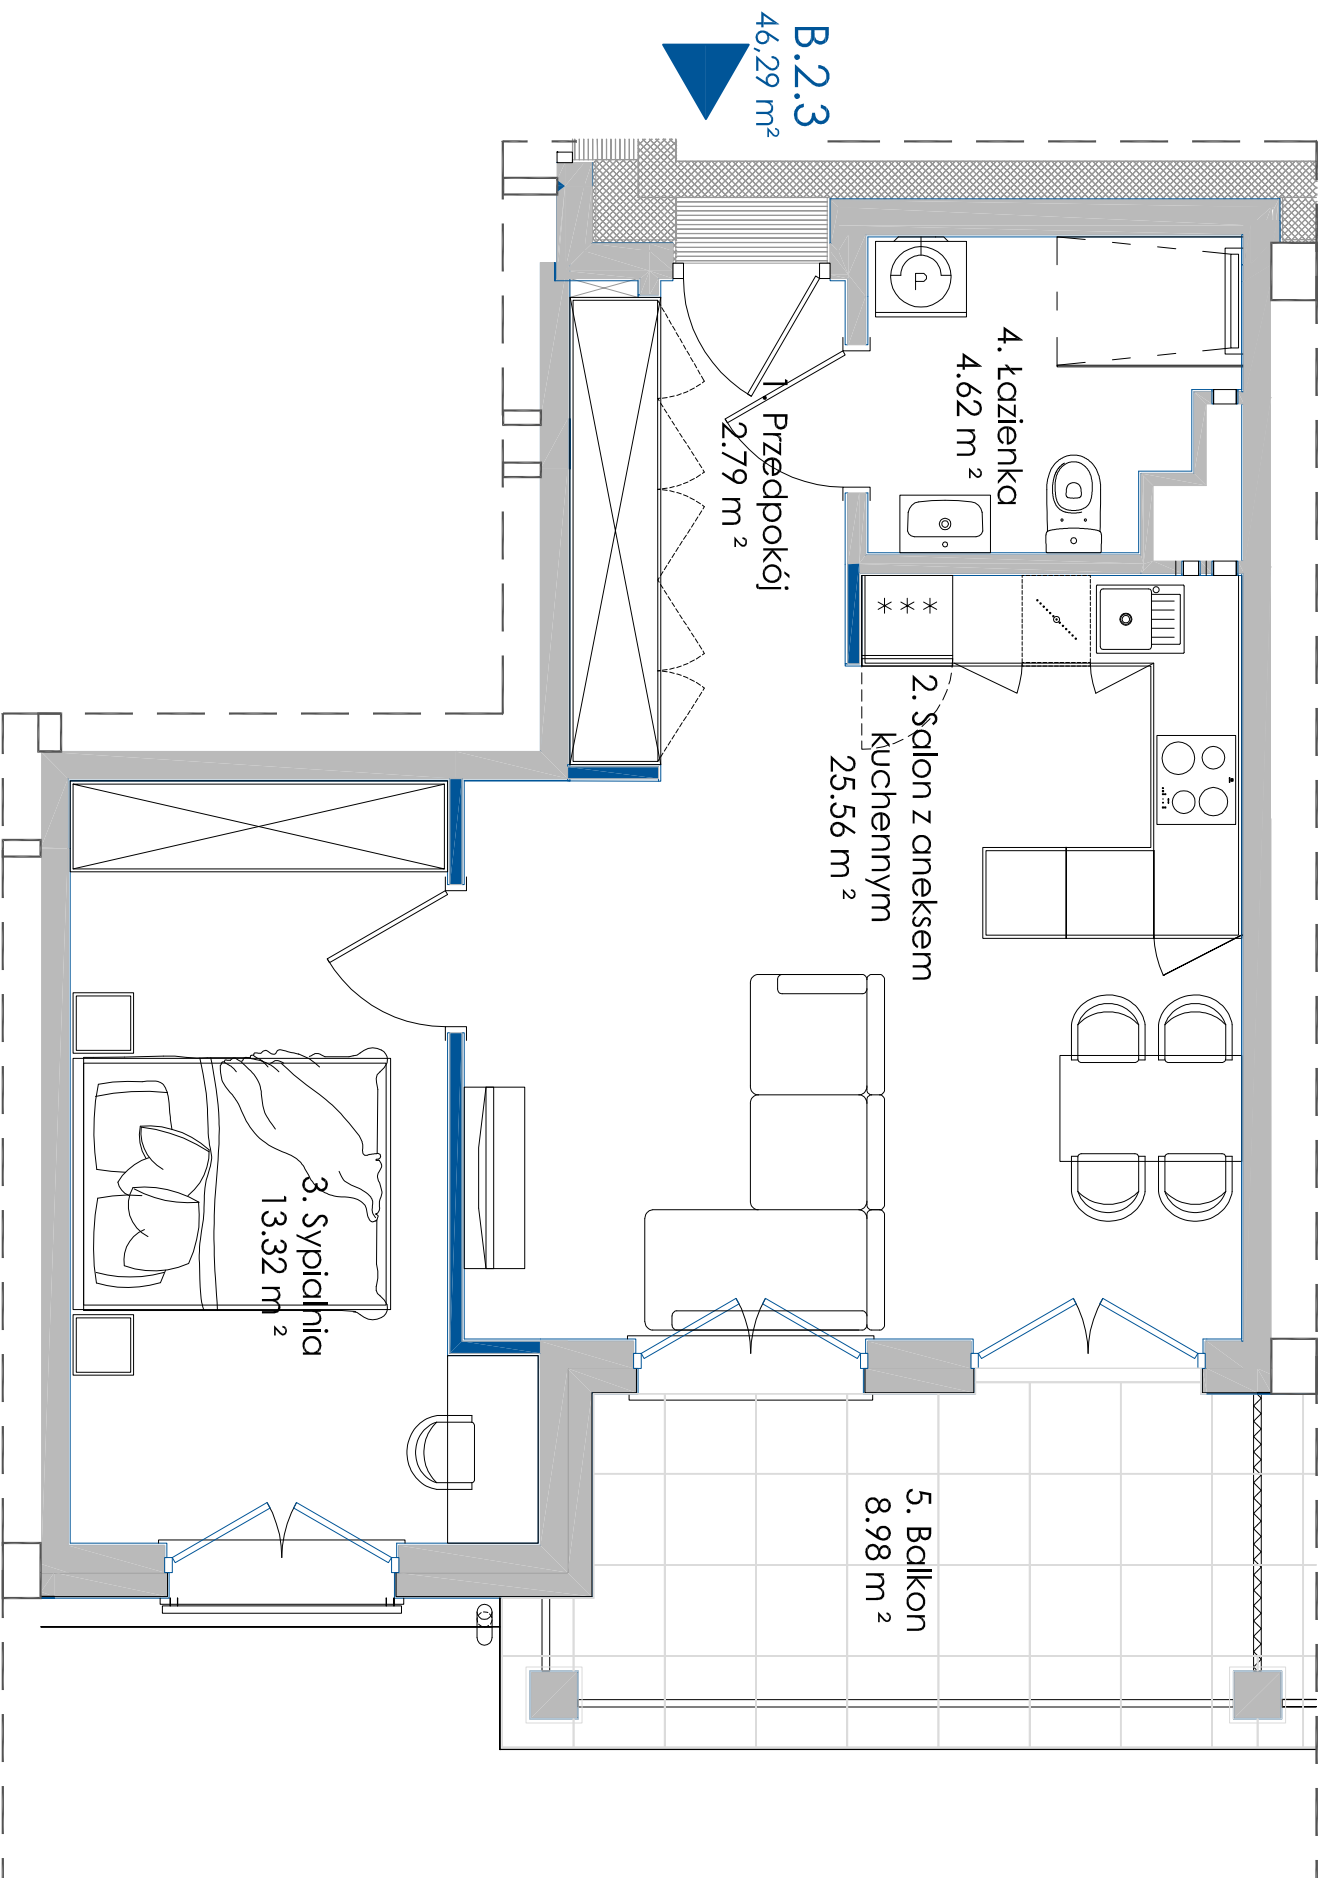

— ściany z możliwością przearanżowania

- aranżacja lokalu mieszkalnego przedstawiona na rzucie jest przykładowa

- powierzchnia użytkowa może różnić się od rzeczywistej o ~ 2%

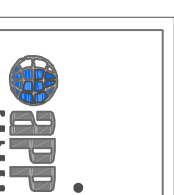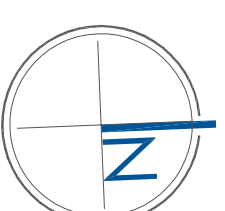

APP POLSKA Sp. z o.o.

Ul. Granitowa 3 / 62

02-681 Warszawa

info@app-polska.pl