

# APARTAMENTY A-Z Sp. z o.o.

Biuro Sprzedaży Mieszkań



Ul. Romanowska 55 E

lok. usług. nr 17

91-174 Łódź

tel/fax: 042 712 63 31, 0 663 490 722

biuro@villaromanow.pl

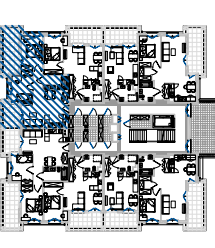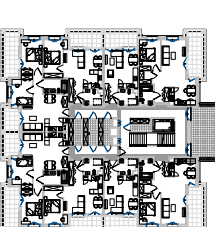


CZĘŚĆ A

CZĘŚĆ B

B.2.5

58,59 m<sup>2</sup>

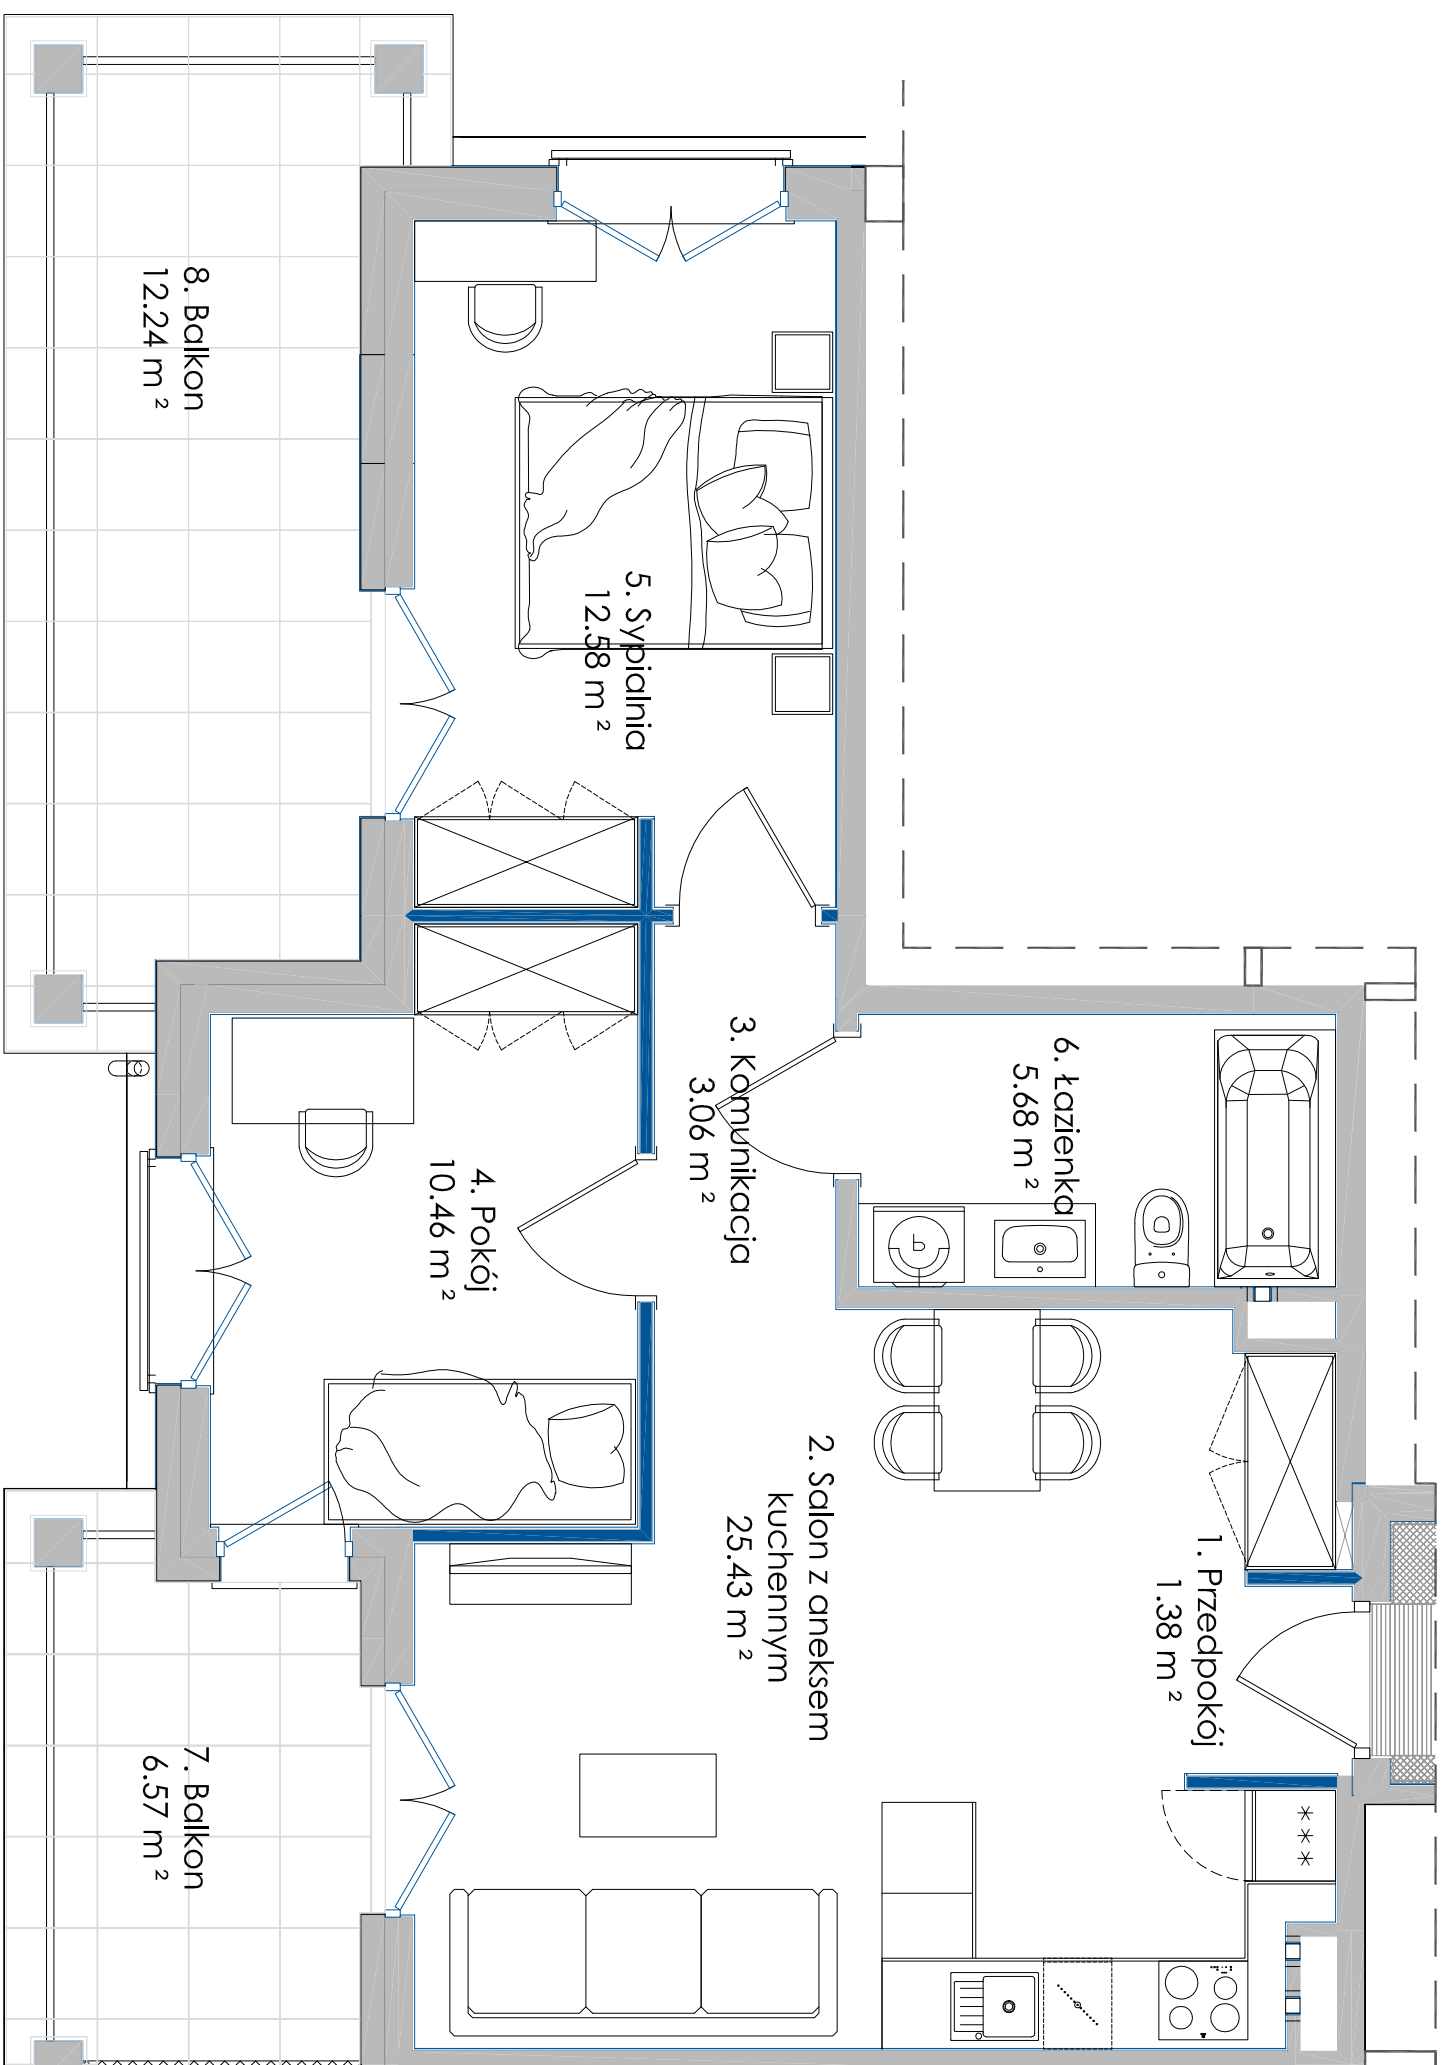

## ZESPÓŁ BUDYNÓW MIESZKALNYCH

WIELORODZINNYCH

"VILLA ROMANÓW"

BUDYNEK 101

Ul. Romanowska, Łódź

NUMER MIESZKANIA	B.2.5
KONDYGNACJA	1 PIĘTRO
LICZBA POKOI	3
POWIERZCHNIA	58,59 m <sup>2</sup>
POWIERZCHNIA Z BALKONAMI	77,40 m <sup>2</sup>

### POWIERZCHNIE POMIESZCZEŃ:



Nazwa	Pow. użytkowa
1. Przedpokój	1,38 m <sup>2</sup>
2. Salon + aneks kuchenny	25,43 m <sup>2</sup>
3. Komunikacja	3,06 m <sup>2</sup>
4. Pokój	10,46 m <sup>2</sup>
5. Sypialnia	12,58 m <sup>2</sup>
6. łazienka	5,68 m <sup>2</sup>
7. Balkon	6,57 m <sup>2</sup>
8. Balkon	12,24 m <sup>2</sup>

UWAGA: POWIERZCHNIA UŻYTKOWA (wg PN ISO 9836: 1997)

ściany z możliwością przearanżowania

- aranżacja lokalu mieszkalnego przedstawiona na rzucie jest przykładowa

- powierzchnia użytkowa może różnić się od rzeczywistej o ~ 2%

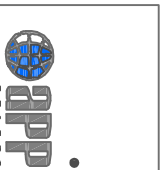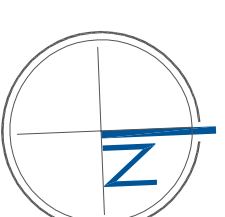

APP POLSKA Sp. z o.o.

Ul. Granitowa 3 / 62

02-681 Warszawa

info@app-polska.pl