

# APARTAMENTY A-Z Sp. z o.o.

Biuro Sprzedaży Mieszkań

Ul. Romanowska 55 E

lok. usług. nr 17



91-174 Łódź

tel/fax: 042 712 63 31, 0 663 490 722

biuro@villaromanow.pl

CZĘŚĆ A

CZĘŚĆ B

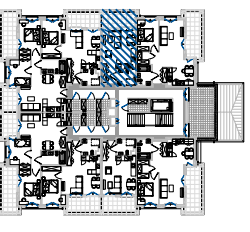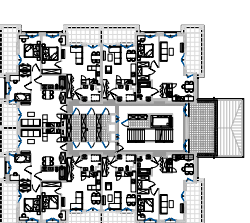

## ZESPÓŁ BUDYNÓW MIESZKALNYCH WIELORODZINNYCH "VILLA ROMANÓW" BUDYNEK 101


Ul. Romanowska, Łódź

NUMER MIESZKANIA	B.2.7
KONDYGNACJA	1 PIĘTRO
LICZBA POKOI	1
POWIERZCHNIA	30,46 m <sup>2</sup>
POWIERZCHNIA Z BALKONAMI	39,44 m <sup>2</sup>



### POWIERZCHNIE POMIESZCZEŃ:

Nazwa	Pow. użytkowa
1. Przedpokój	3,44 m <sup>2</sup>
2. Salon + aneks kuchenny	22,36 m <sup>2</sup>
3. Łazienka	4,66 m <sup>2</sup>
4. Balkon	8,98 m <sup>2</sup>

UWAGA: POWIERZCHNIA UŻYTKOWA (wg PN ISO 9836: 1997)

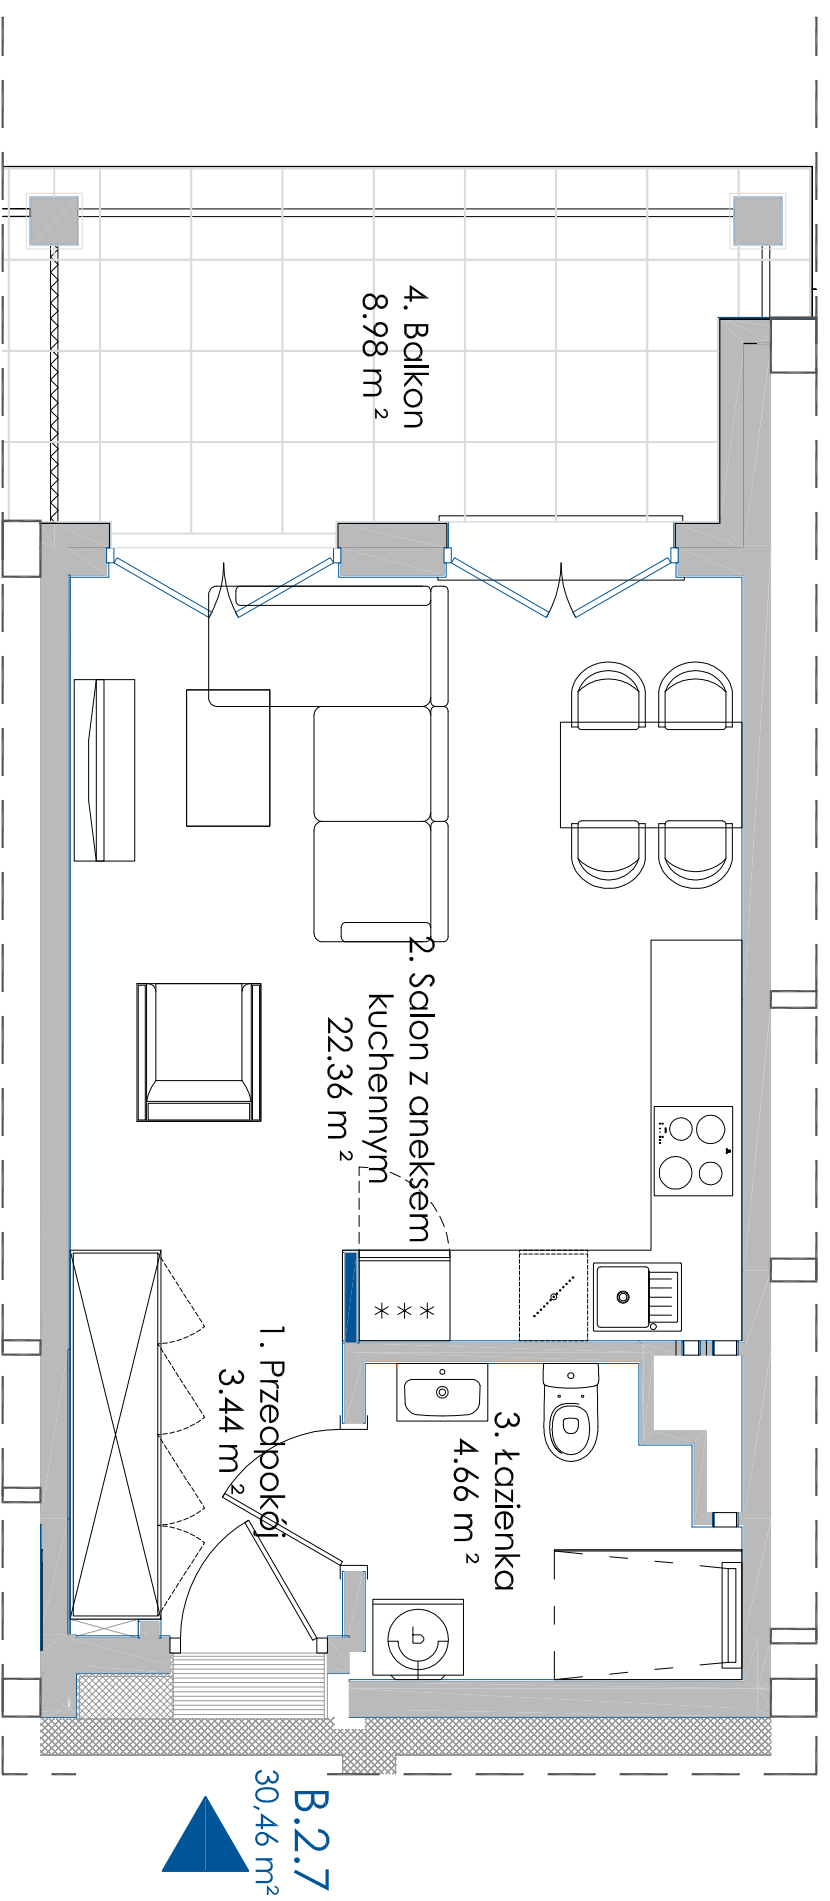

**B.2.7**  
30,46 m<sup>2</sup>

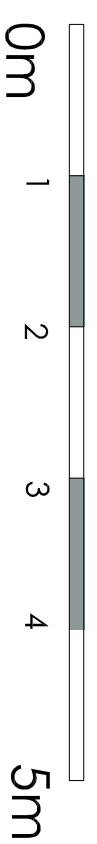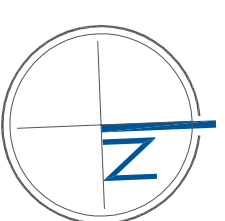

■ ściany z możliwością przearanżowania

- aranżacja lokalu mieszkalnego przedstawiona na rzucie jest przykładowa

- powierzchnia użytkowa może różnić się od rzeczywistej o ~ 2%

APP POLSKA Sp. z o.o.  
Ul. Granitowa 3 / 62  
02-681 Warszawa  
info@app-polska.pl

