

APARTAMENTY A-Z Sp. z o.o.

Biuro Sprzedaży Mieszkań

Ul. Romanowska 55 E


lok. usług. nr 17

91-174 Łódź


tel/fax: 042 712 63 31, 0 663 490 722

biuro@villaromanow.pl

CZĘŚĆ A

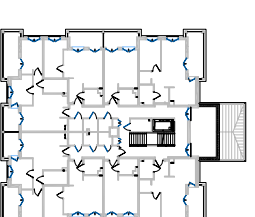

CZĘŚĆ B

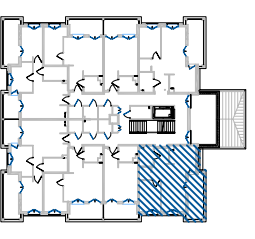

ZESPÓŁ BUDYNÓW MIESZKALNYCH WIELORODZINNYCH "VILLA ROMANÓW" BUDYNEK 101


Ul. Romanowska, Łódź

| | |
|--------------------------|----------------------|
| NUMER MIESZKANIA | B.3.1 |
| KONDYGNACJA | 2 PIĘTRO |
| LICZBA POKOI | 2 |
| POWIERZCHNIA | 53,90 m ² |
| POWIERZCHNIA Z BALKONAMI | 66,14 m ² |

POWIERZCHNIE POMIESZCZEŃ:

| Nazwa | Pow. użytkowa |
|---------------------------|----------------------|
| 1. Przedpokój | 3,90 m ² |
| 2. Salon + aneks kuchenny | 31,39 m ² |
| 3. Sypialnia | 11,45 m ² |
| 4. Wnęka szafowa | 2,56 m ² |
| 5. Łazienka | 4,60 m ² |
| 6. Balkon | 12,24 m ² |



UWAGA: POWIERZCHNIA UŻYTKOWA (wg PN ISO 9836: 1997)

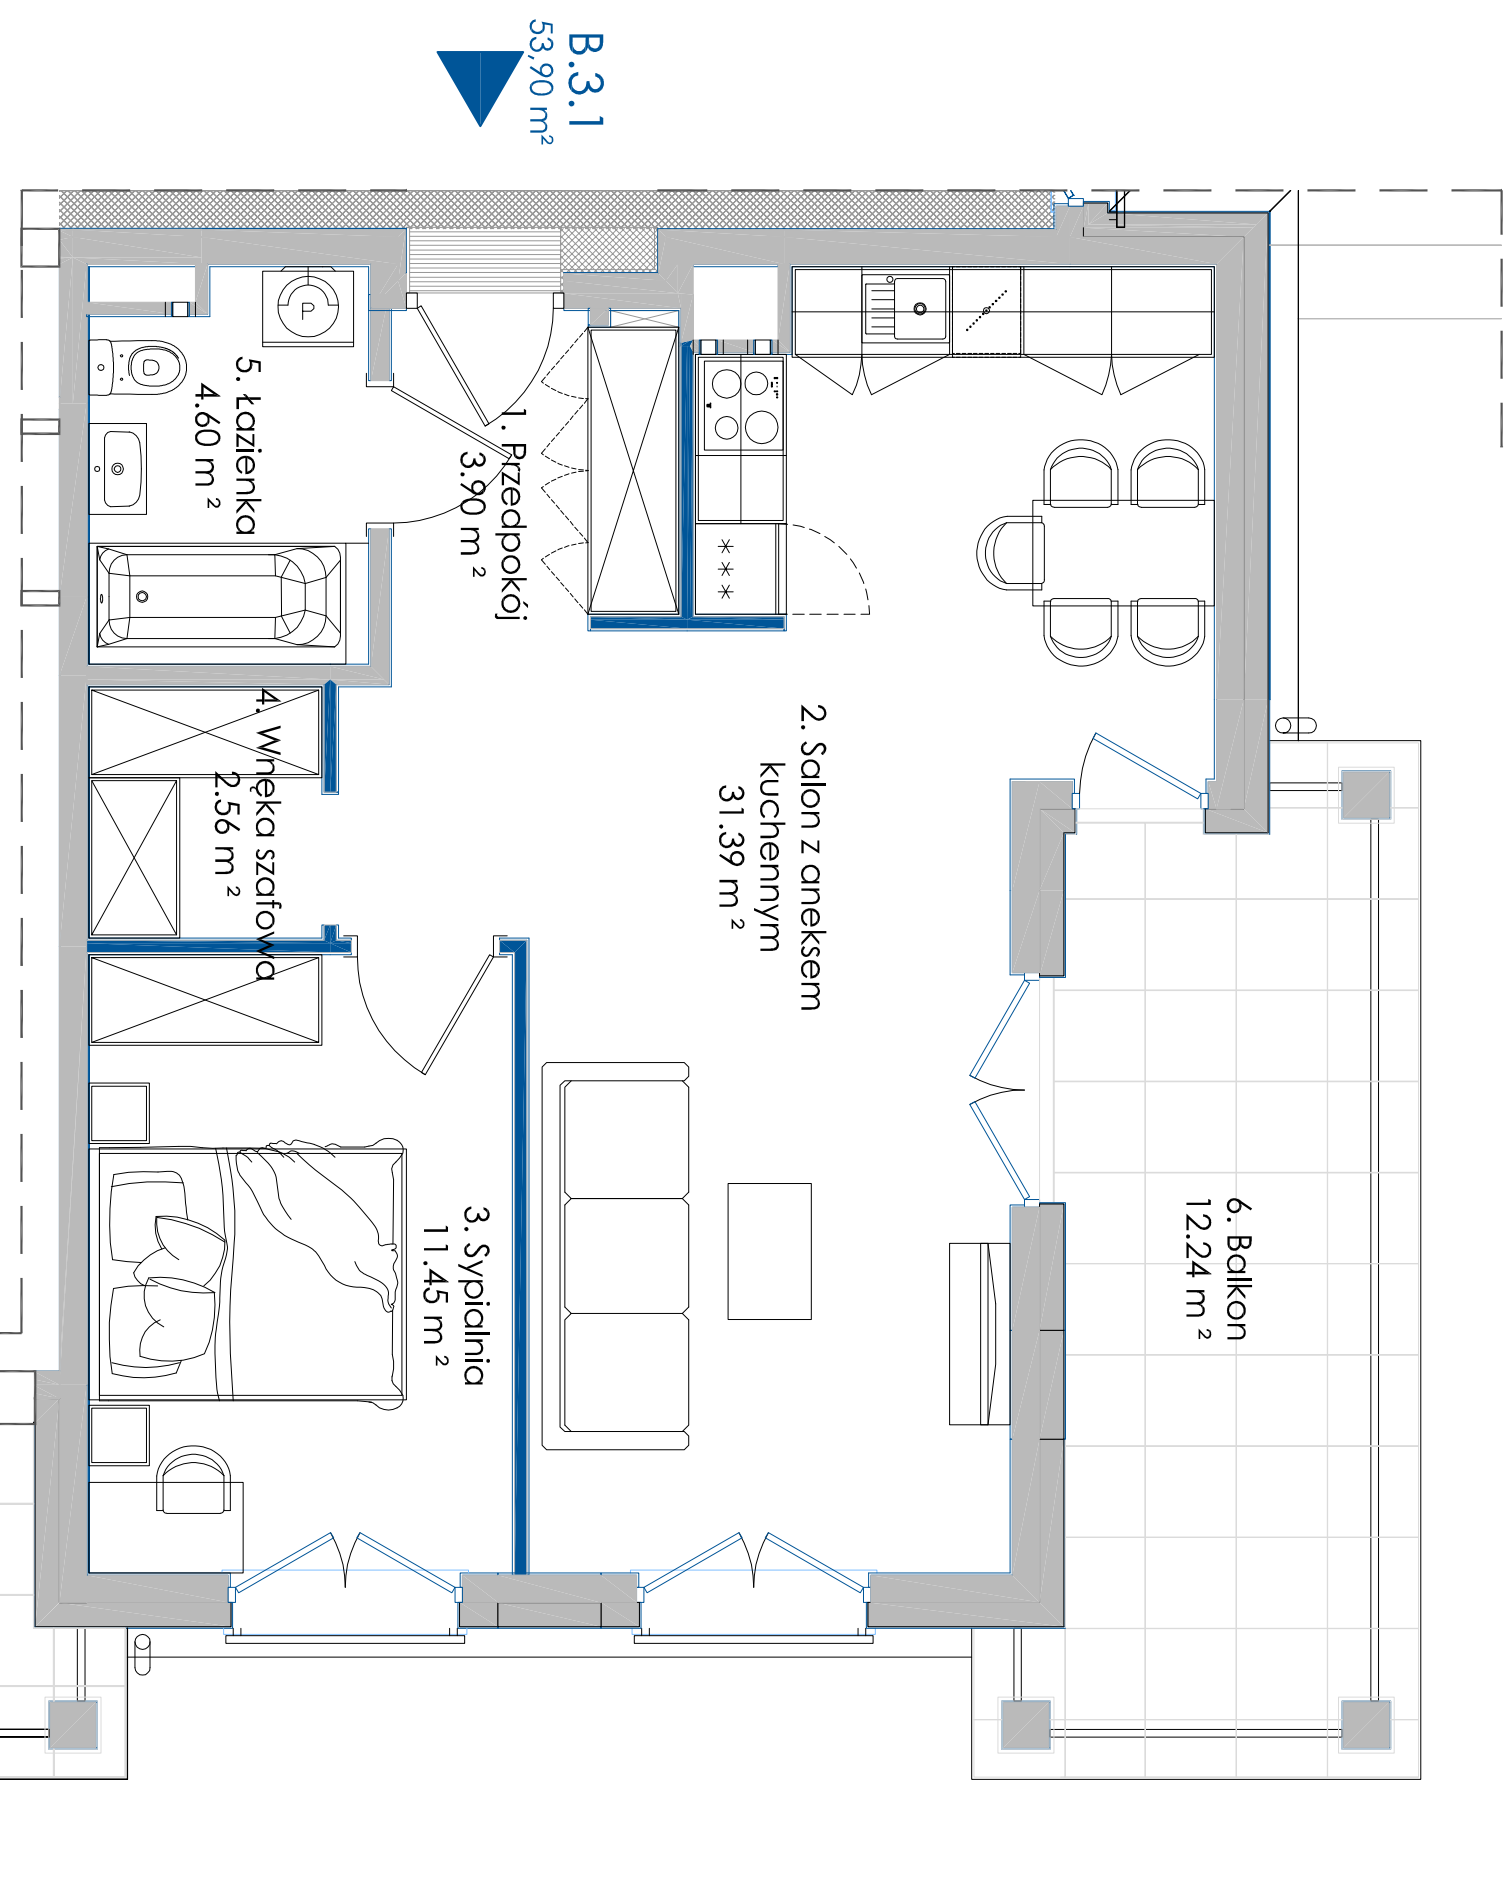

B.3.1
53,90 m²

- ściany z możliwością przearanżowania
- aranżacja lokalu mieszkalnego przedstawiona na rzucie jest przykładowa
- powierzchnia użytkowa może różnić się od rzeczywistej o ~ 2%

0m 1 2 3 4 5m

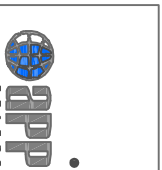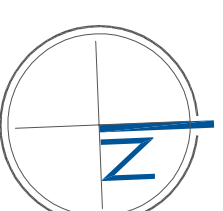

APP POLSKA Sp. z o.o.
Ul. Granitowa 3 / 62
02-681 Warszawa
info@app-polska.pl