

# APARTAMENTY A-Z Sp. z o.o.

Biuro Sprzedaży Mieszkań

ul. Romanowska 55 E

lok. usług. nr 17



91-174 Łódź

tel/fax: 042 712 63 31, 0 663 490 722

biuro@villaromanow.pl

CZĘŚĆ A

CZĘŚĆ B

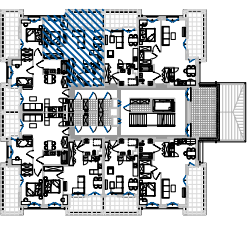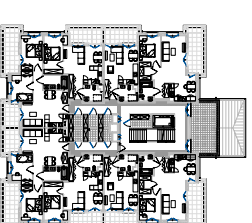

## ZESPÓŁ BUDYNÓW MIESZKALNYCH WIEŁORODZINNYCH

### "VILLA ROMANÓW" BUDYNEK 101



ul. Romanowska, Łódź

NUMER MIESZKANIA	B.3.6
KONDYGNACJA	2 PIĘTRO
LICZBA POKOI	2
POWIERZCHNIA	46,24 m <sup>2</sup>
POWIERZCHNIA Z BALKONAMI	55,22 m <sup>2</sup>

#### POWIERZCHNIE POMIESZCZEŃ:

Nazwa	Pow. użytkowa
1. Przedpokój	2,79 m <sup>2</sup>
2. Salon + aneks kuchenny	25,56 m <sup>2</sup>
3. Sypialnia	13,32 m <sup>2</sup>
4. łazienka	4,57 m <sup>2</sup>
5. Balkon	8,98 m <sup>2</sup>


UWAGA: POWIERZCHNIA UŻYTKOWA (wg PN ISO 9836: 1997)

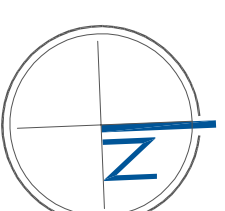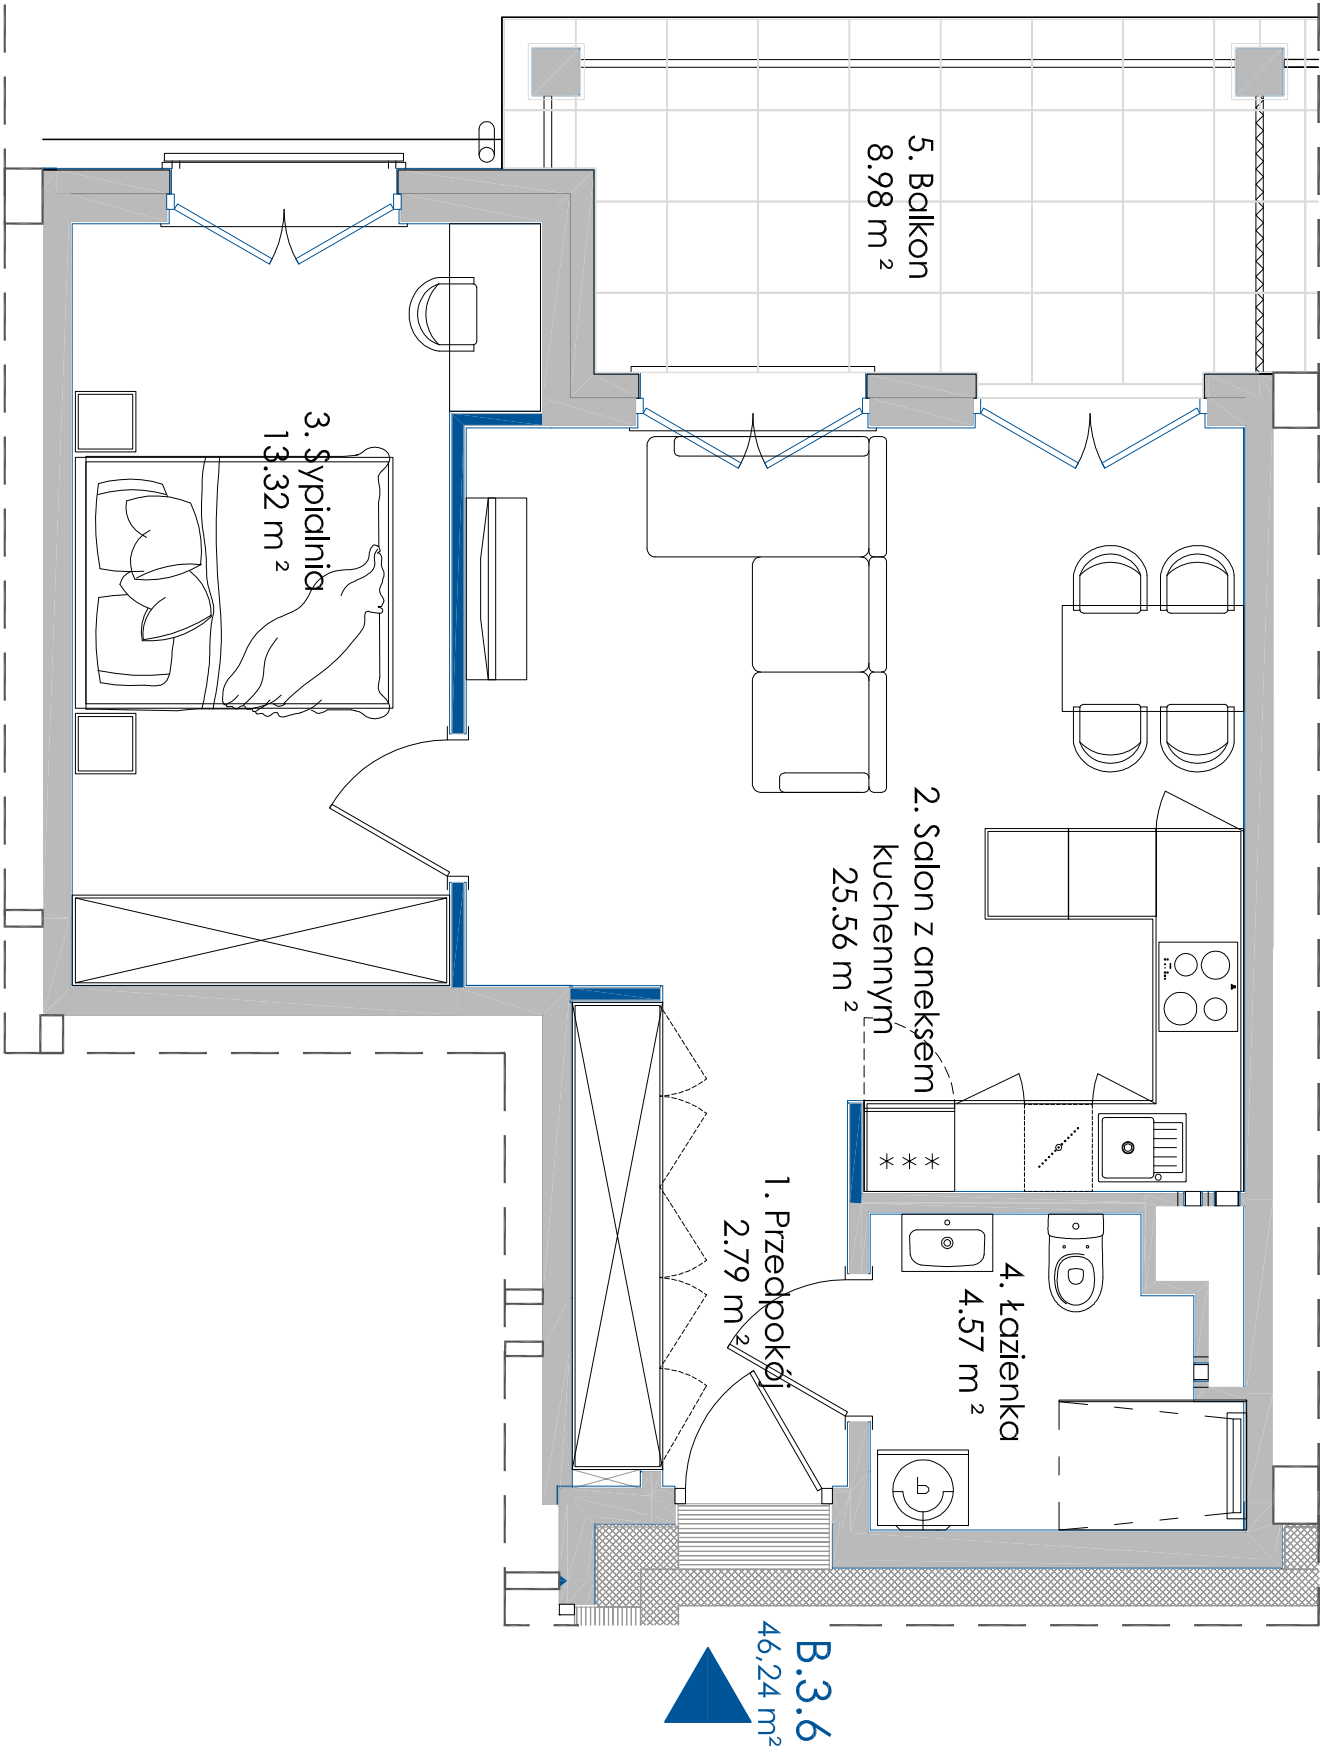

■ ściany z możliwością przearanżowania

- aranżacja lokalu mieszkalnego przedstawiona na rzucie jest przykładowa

- powierzchnia użytkowa może różnić się od rzeczywistej o ~ 2%

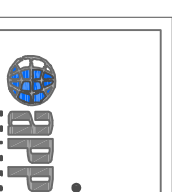

APP POLSKA Sp. z o.o.

ul. Granitowa 3 / 62

02-681 Warszawa

info@app-polska.pl