

APARTAMENTY A-Z Sp. z o.o.

Biuro Sprzedaży Mieszkań

Ul. Romanowska 55 E

lok. usług. nr 17



91-174 Łódź

tel/fax: 042 712 63 31, 0 663 490 722

biuro@villaromanow.pl

CZĘŚĆ A

CZĘŚĆ B

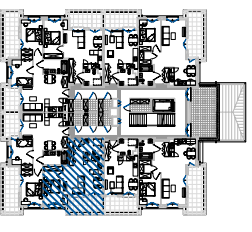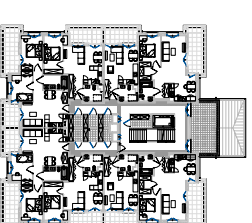

ZESPÓŁ BUDYNÓW MIESZKALNYCH WIELORODZINNYCH "VILLA ROMANÓW"

BUDYNEK 101


Ul. Romanowska, Łódź

NUMER MIESZKANIA	B.4.3
KONDYGNACJA	3 PIĘTRO
LICZBA POKOI	2
POWIERZCHNIA	46,15 m ²
POWIERZCHNIA Z BALKONAMI	55,13 m ²

POWIERZCHNIE POMIESZCZEŃ:

Nazwa	Pow. użytkowa
1. Przedpokój	2,79 m ²
2. Salon + aneks kuchenny	25,56 m ²
3. Sypialnia	13,32 m ²
4. łazienka	4,48 m ²
5. Balkon	8,98 m ²




UWAGA: POWIERZCHNIA UŻYTKOWA (wg PN ISO 9836: 1997)

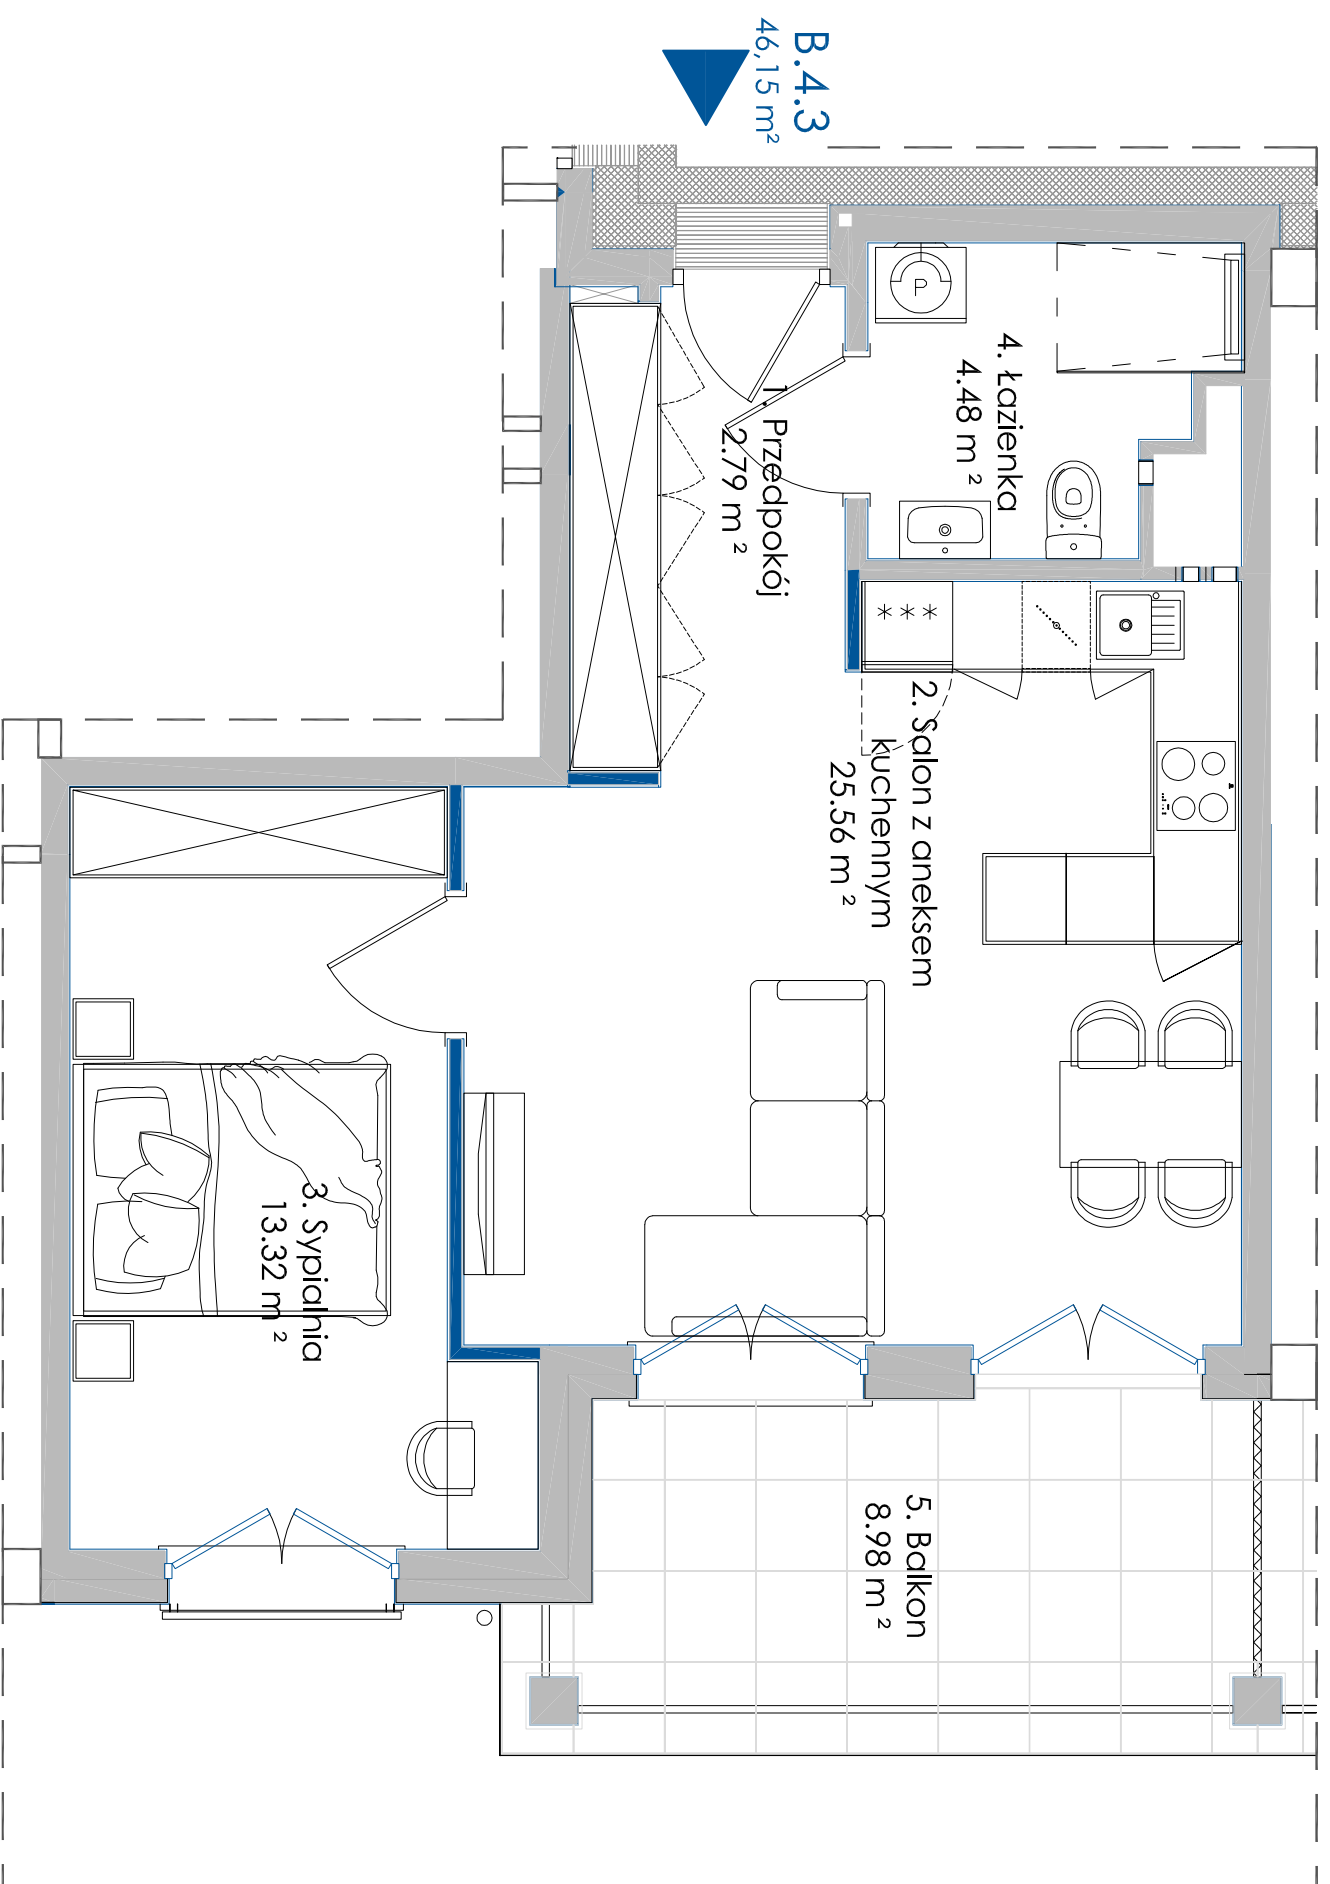

— ściany z możliwością przearanżowania

- aranżacja lokalu mieszkalnego przedstawiona na rzucie jest przykładowa

- powierzchnia użytkowa może różnić się od rzeczywistej o ~ 2%

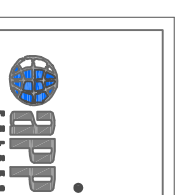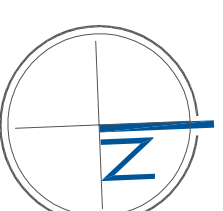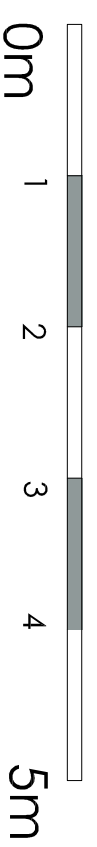

APP POLSKA Sp. z o.o.

Ul. Granitowa 3 / 62

02-681 Warszawa

info@app-polska.pl