

APARTAMENTY A-Z Sp. z o.o.

Biuro Sprzedaży Mieszkań

Ul. Romanowska 55 E

lok. usług. nr 17



91-174 Łódź

tel/fax: 042 712 63 31, 0 663 490 722

biuro@villaromanow.pl

CZĘŚĆ A

CZĘŚĆ B

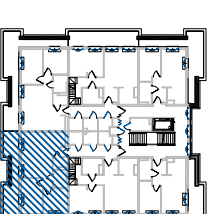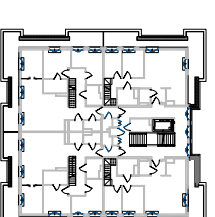

ZESPÓŁ BUDYNÓW MIESZKALNYCH

WIEŁORODZINNYCH

"VILLA ROMANÓW"

BUDYNEK 101

Ul. Romanowska, Łódź


NUMER MIESZKANIA	B.5.3
KONDYGNACJA	4 PIĘTRO
LICZBA POKOI	3
POWIERZCHNIA	62,07 m ²
POWIERZCHNIA Z TARASAMI	91,16 m ²

POWIERZCHNIE POMIESZCZEŃ:

Nazwa	Pow. użytkowa
1. Przedpokój	2,54 m ²
2. Salon + aneks kuchenny	27,27 m ²
3. Komunikacja	2,31 m ²
4. Sypialnia	12,86 m ²
5. Pokój	10,45 m ²
6. łazienka	4,23 m ²
7. Garderoba	2,52 m ²
8. Taras	29,09 m ²

UWAGA: POWIERZCHNIA UŻYTKOWA (wg PN ISO 9836: 1997)



B.5.3
62,07 m²

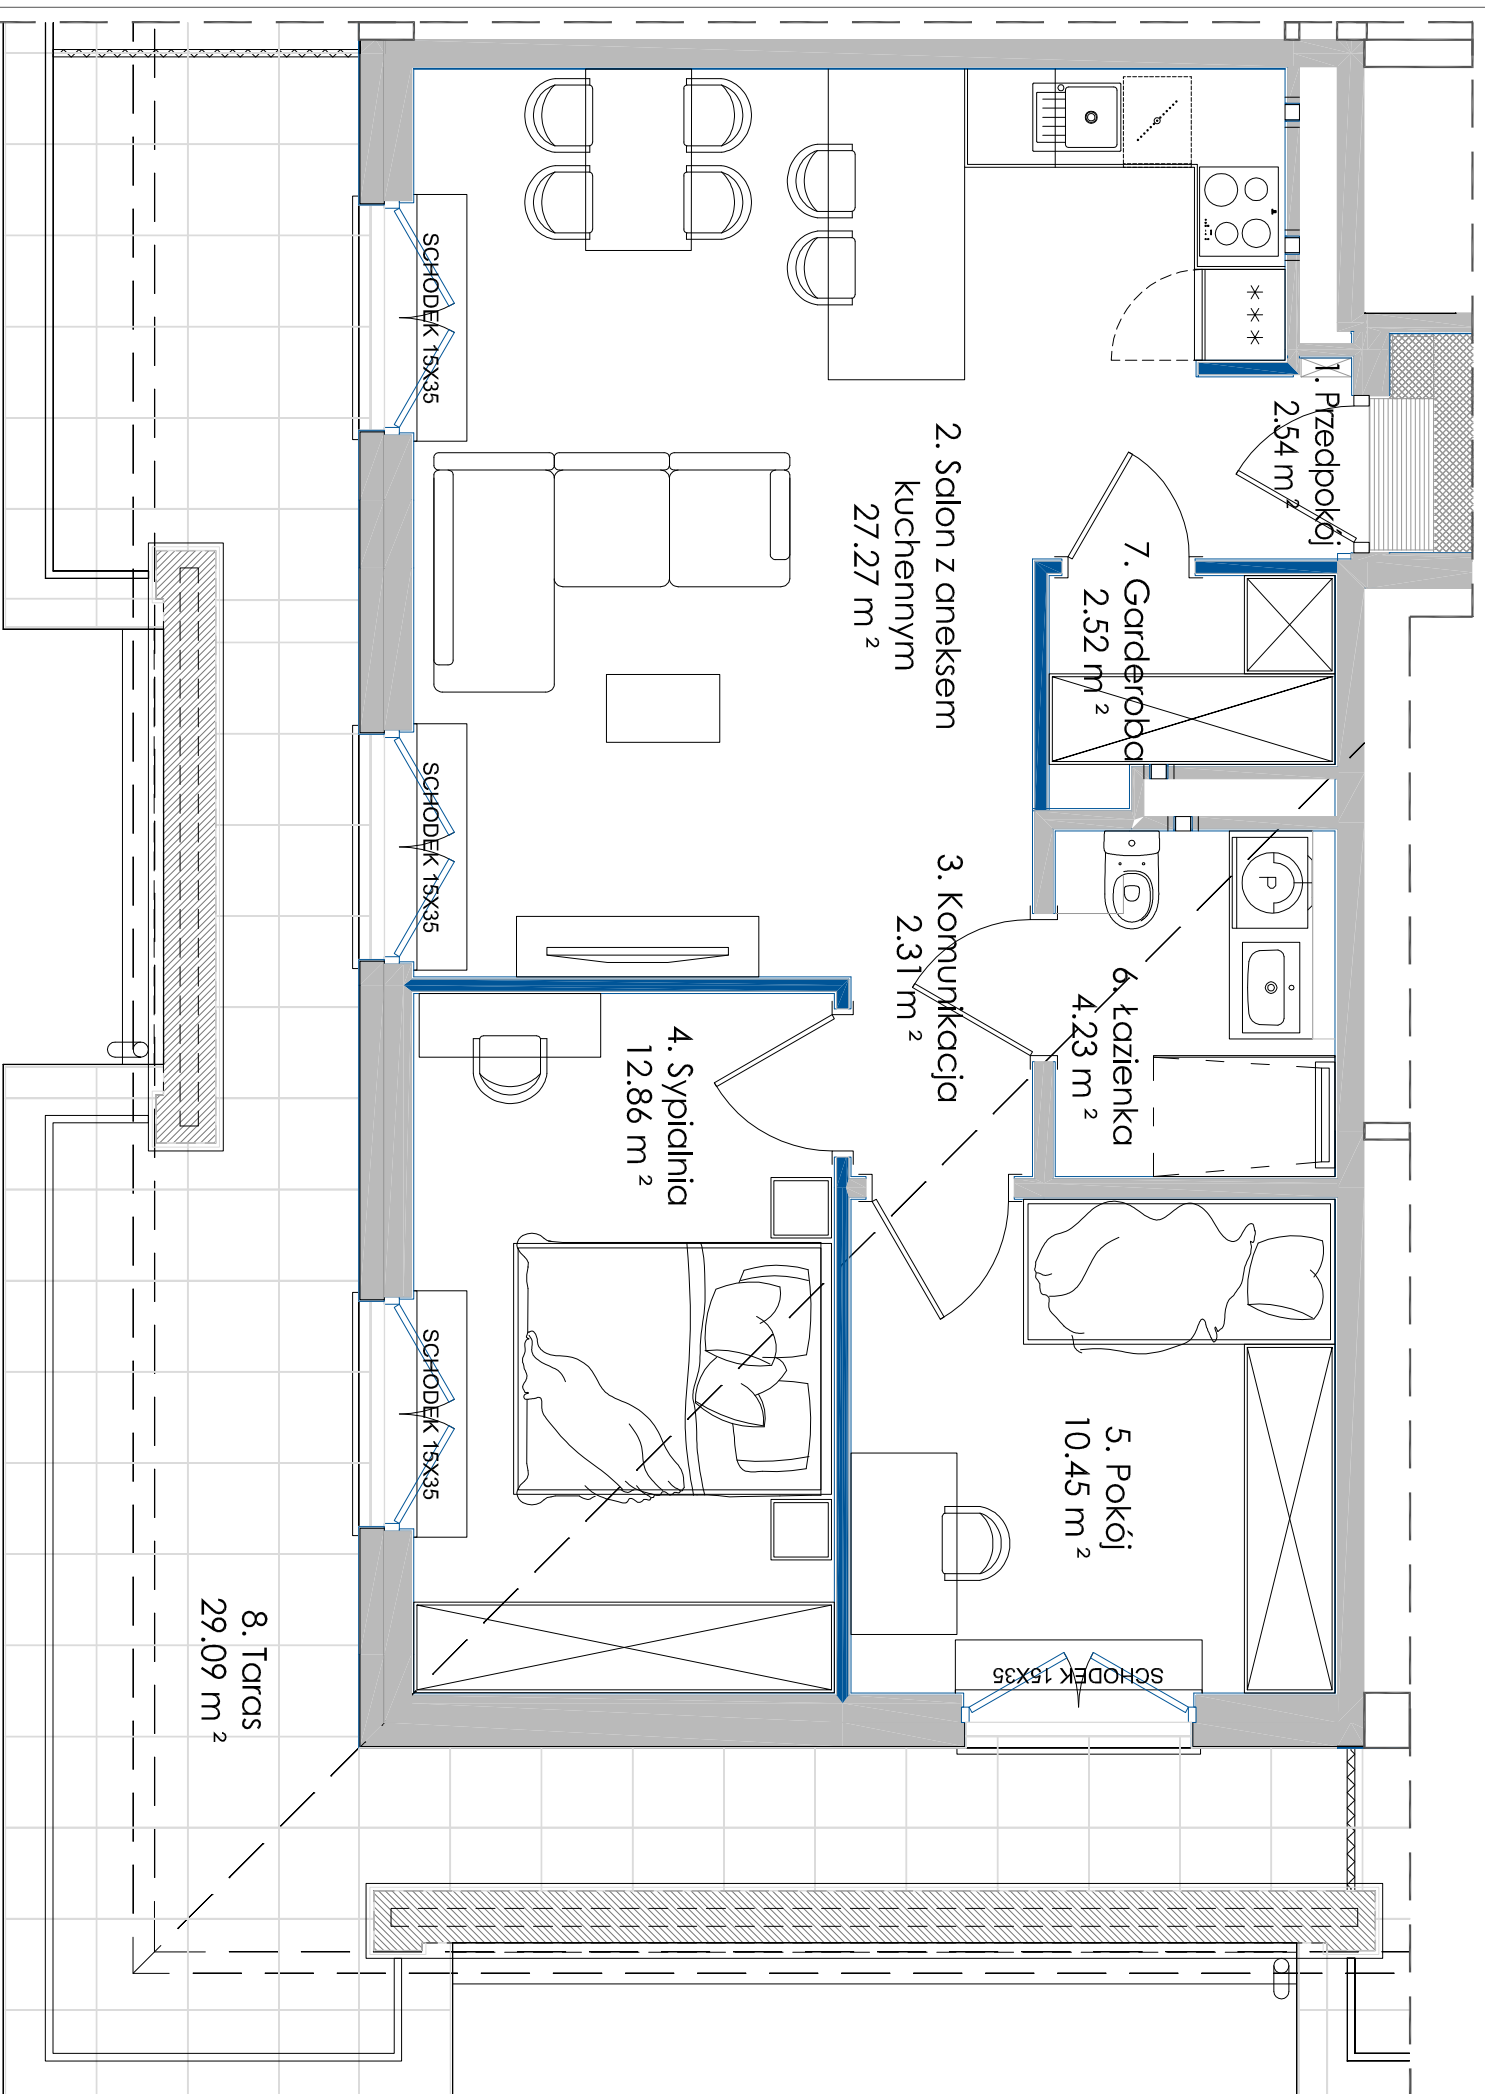

ściany z możliwością przearanżowania

- aranżacja lokalu mieszkalnego przedstawiona na rzucie jest przykładowa

- powierzchnia użytkowa może różnić się od rzeczywistej o ~ 2%

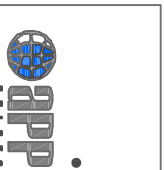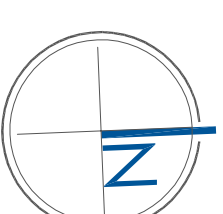

APP POLSKA Sp. z o.o.

Ul. Granitowa 3 / 62

02-681 Warszawa

info@app-polska.pl