

APARTAMENTY A-Z Sp. z o.o.

Biuro Sprzedaży Mieszkań



Ul. Romanowska 55 E

lok. usług. nr 17

91-174 Łódź

tel/fax: 042 712 63 31, 0 663 490 722


biuro@villaromanow.pl

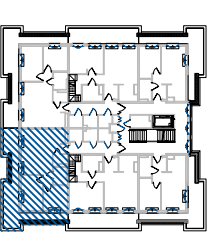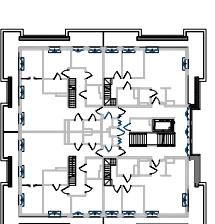

CZĘŚĆ A

CZĘŚĆ B

B.5.4
62,07 m²

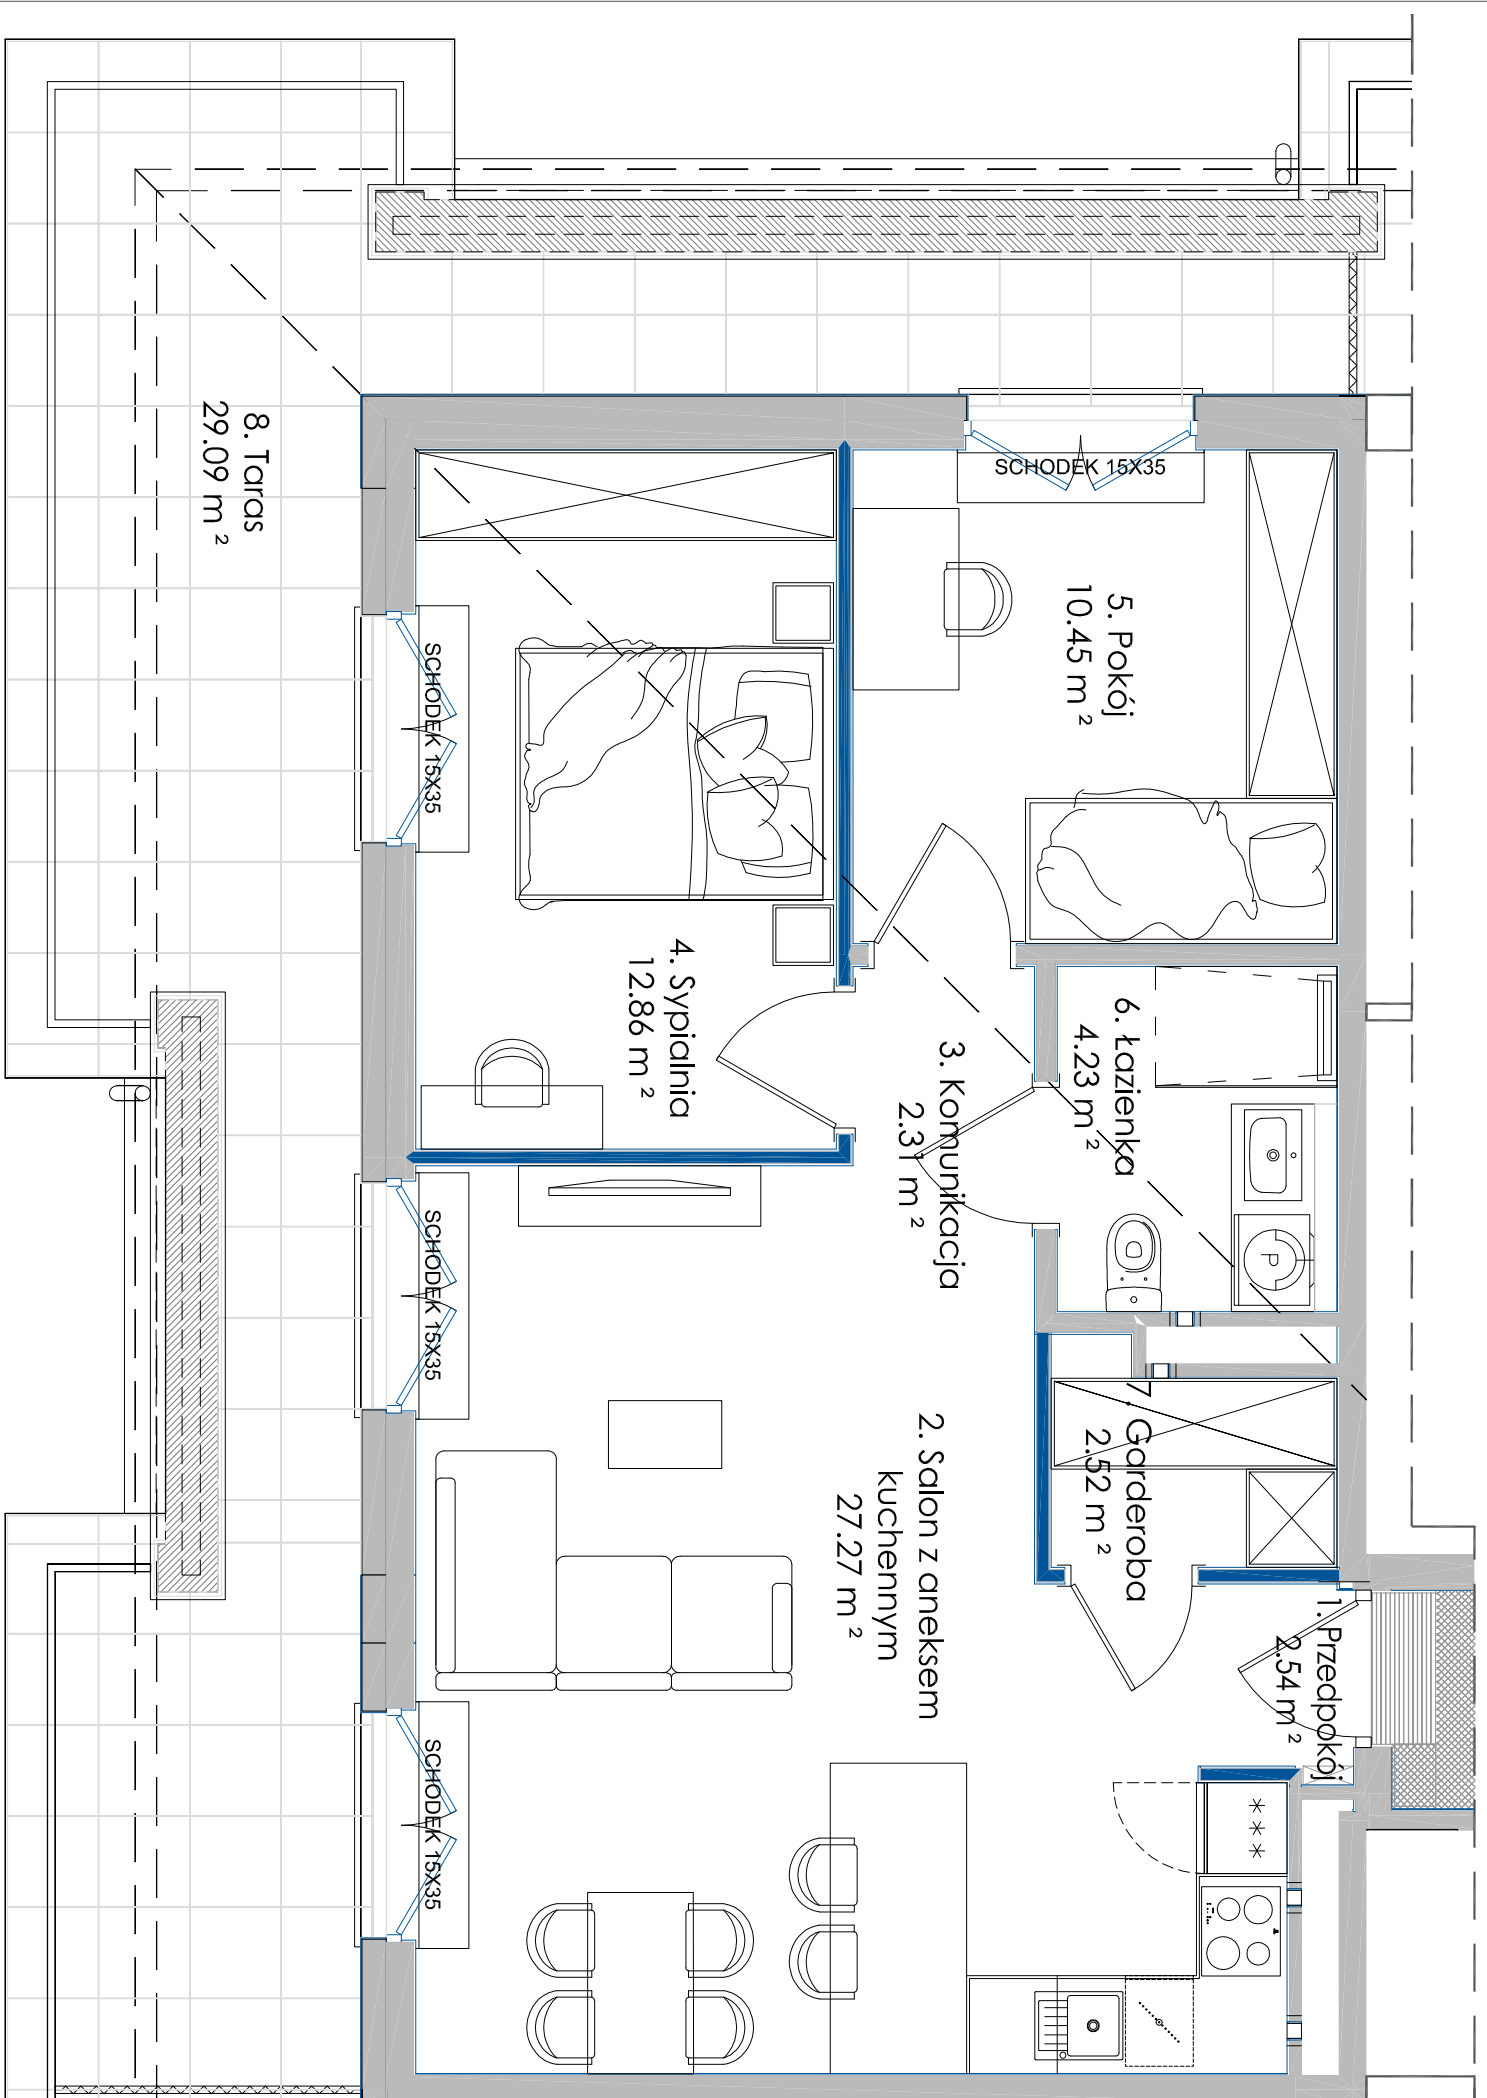

ZESPÓŁ BUDYNÓW MIESZKALNYCH WIELORODZINNYCH "VILLA ROMANÓW" BUDYNEK 101

Ul. Romanowska, Łódź



NUMER MIESZKANIA	B.5.4
KONDYGNACJA	4 PIĘTRO
LICZBA POKOI	3
POWIERZCHNIA	62,07 m ²
POWIERZCHNIA Z TARASAMI	91,16 m ²

POWIERZCHNIE POMIESZCZEŃ:

Nazwa	Pow. użytkowa
1. Przedpokój	2,54 m ²
2. Salon + aneks kuchenny	27,27 m ²
3. Komunikacja	2,31 m ²
4. Sypialnia	12,86 m ²
5. Pokój	10,45 m ²
6. łazienka	4,23 m ²
7. Garderoba	2,52 m ²
8. Taras	29,09 m ²

UWAGA: POWIERZCHNIA UŻYTKOWA (wg PN ISO 9836: 1997)

- ściany z możliwością przearanżowania
- aranżacja lokalu mieszkalnego przedstawiona na rzucie jest przykładowa
- powierzchnia użytkowa może różnić się od rzeczywistej o ~ 2%

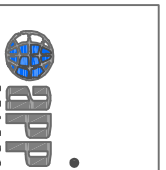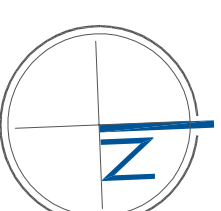

APP POLSKA Sp. z o.o.
Ul. Granitowa 3 / 62
02-681 Warszawa
info@app-polska.pl