

VILLA ROMANÓW Sp. z o.o.

Biuro Sprzedaży Mieszkań


ul. Romanowska 55 E

lok. usług. nr 17

91-174 Łódź

tel/fax: 042 712 63 31, 0 663 490 722

biuro@villaromanow.pl

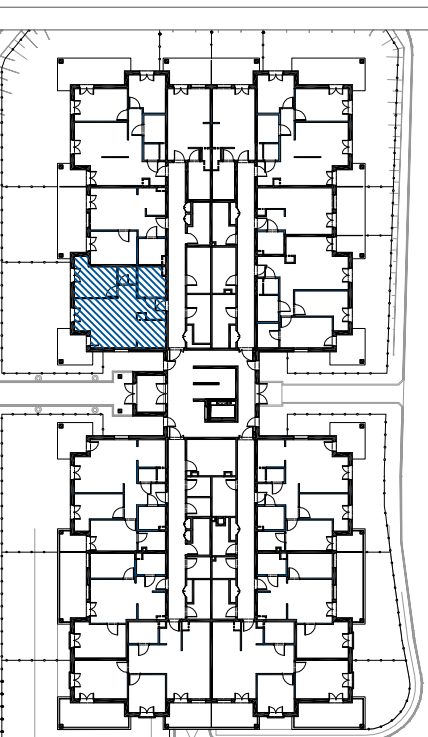


ZESPÓŁ BUDYNÓW MIESZKALNYCH WIELODZINNYCH "VILLA ROMANÓW" BUDYNEK 104

ul. Romanowska, Łódź


NUMER MIESZKANIA	1.1
KONDYGNACJA	PARTER
LICZBA POKOI	2
POWIERZCHNIA	53,05 m ²
POWIERZCHNIA Z TARASAMI	59,44 m ²
POWIERZCHNIA OGRODU	58,72 m ²
POWIERZCHNIE POMIESZCZEŃ:	
Nazwa	Pow. użytkowa
1. Przedpokój	4,06 m ²
2. Salon + aneks kuchenny	25,46 m ²
3. Komunikacja	3,84 m ²
4. Sypialnia	11,14 m ²
5. Garderoba	2,40 m ²
6. łazienka	6,15 m ²
7. Taras	6,39 m ²

UWAGA: POWIERZCHNIA UŻYTKOWA (wg PN ISO 9836: 1997)

M. 1.1
53,05 m²

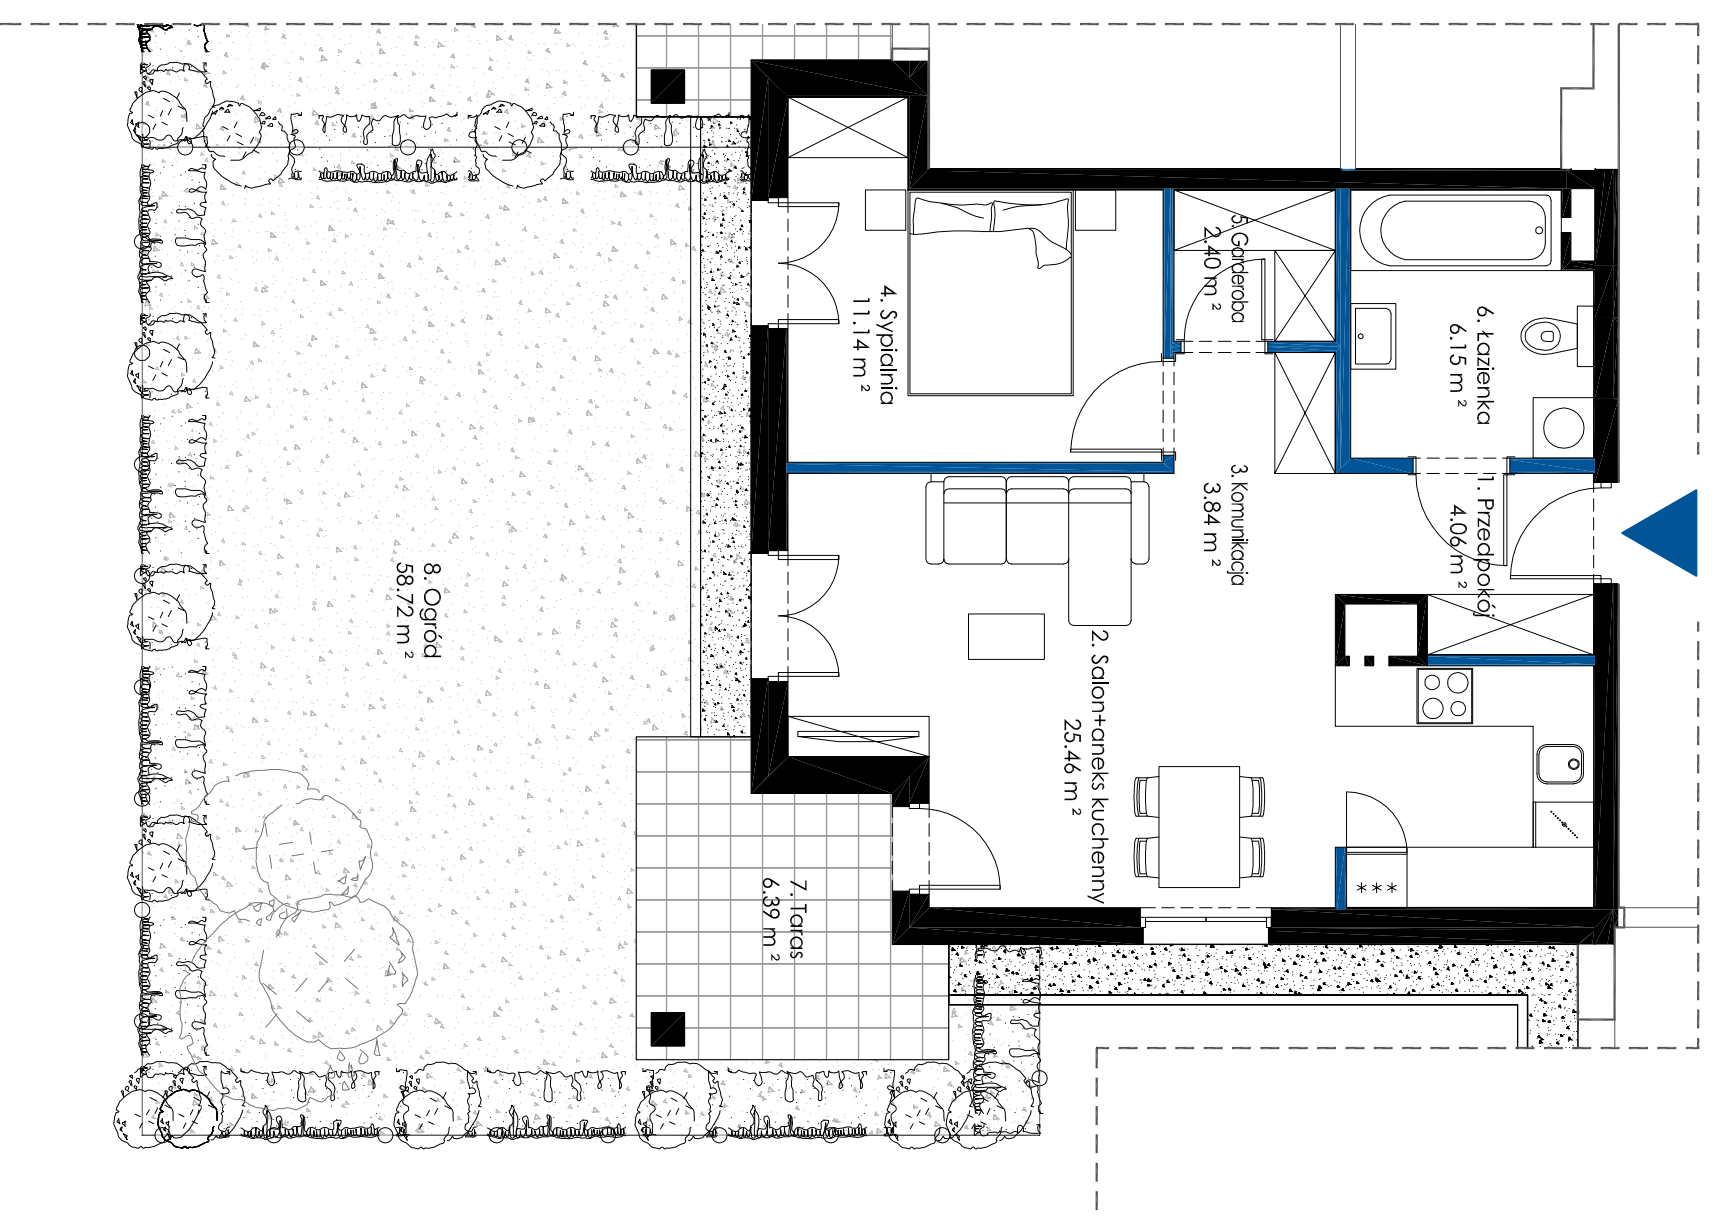

8. Ogród
58,72 m²

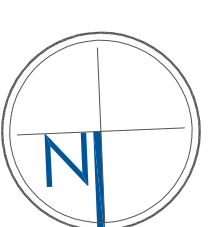

0m 1 2 3 4 5m

- ściany z możliwością przearanżowania
- aranżacja lokalu mieszkalnego przedstawiona na rzucie jest przykładowa
- powierzchnia użytkowa może różnić się od rzeczywistej o ~ 2%

APP POLSKA Sp. z o.o.
ul. Iwicka 47 a
00-735 Warszawa
tel. 605 780 438
info@app-polska.pl

