


# VILLA ROMANÓW Sp. z o.o.

Biuro Sprzedaży Mieszkań  
ul. Romanowska 55 E  
lok. usług. nr 17  
91-174 Łódź  
tel/fax: 042 712 63 31, 0 663 490 722  
biuro@villaromanow.pl

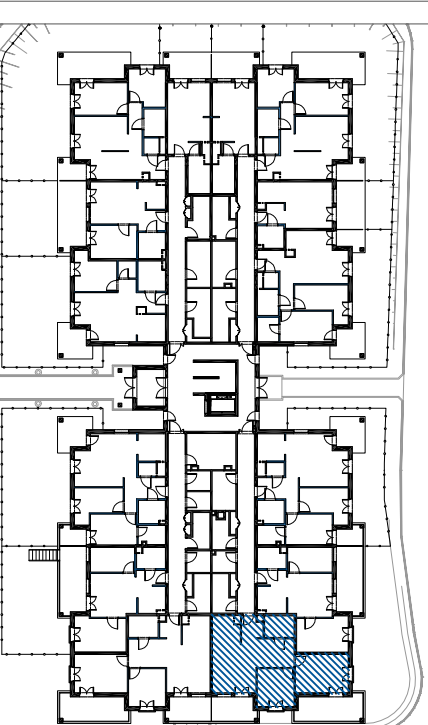

## ZESPÓŁ BUDYNÓW MIESZKALNYCH WIELODZINNYCH "VILLA ROMANÓW" BUDYNEK 104




ul. Romanowska, Łódź

NUMER MIESZKANIA	1.11
KONDYGNACJA	PARTER
LICZBA POKOI	3
POWIERZCHNIA	65,97 m <sup>2</sup>
POWIERZCHNIA Z BALKONAMI	86,94 m <sup>2</sup>

POWIERZCHNIE POMIESZCZEŃ:	
Nazwa	Pow. użytkowa
1. Przedpokój	4,10 m <sup>2</sup>
2. Kuchnia	5,79 m <sup>2</sup>
3. Salon	16,24 m <sup>2</sup>
4. Komunikacja	8,38 m <sup>2</sup>
5. Pokój	10,79 m <sup>2</sup>
6. Sypialnia	15,73 m <sup>2</sup>
7. łazienka	4,94 m <sup>2</sup>
8. Balkon	8,12 m <sup>2</sup>
9. Balkon	12,85 m <sup>2</sup>

UWAGA: POWIERZCHNIA UŻYTKOWA (wg PN ISO 9836: 1997)

M. 1.11  
65,97 m<sup>2</sup>

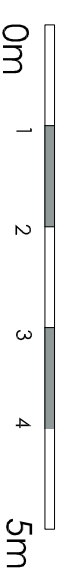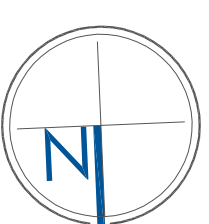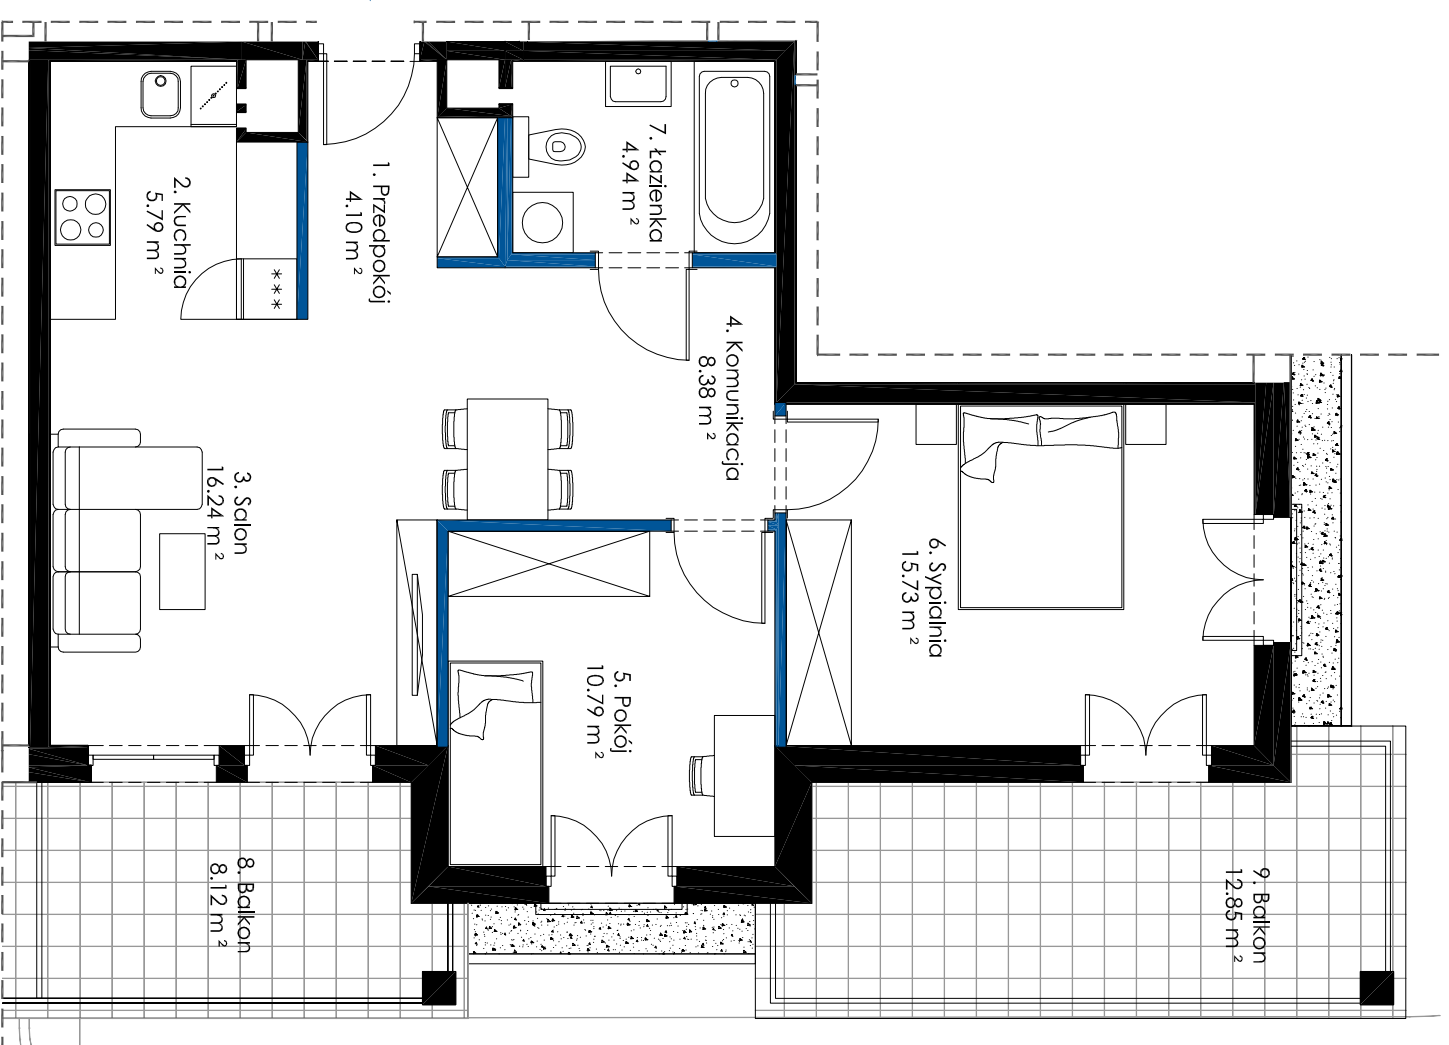

- ściany z możliwością przearanżowania
- aranżacja lokalu mieszkalnego przedstawiona na rzucie jest przykładowa
- powierzchnia użytkowa może różnić się od rzeczywistej o ~ 2%

APP POLSKA Sp. z o.o.  
ul. Iwicka 47 a  
00-735 Warszawa  
tel. 605 780 438  
info@app-polska.pl

