


# VILLA ROMANÓW Sp. z o.o.

Biuro Sprzedaży Mieszkań  
ul. Romanowska 55 E  
lok. usług. nr 17  
91-174 Łódź  
tel/fax: 042 712 63 31, 0 663 490 722  
biuro@villaromanow.pl

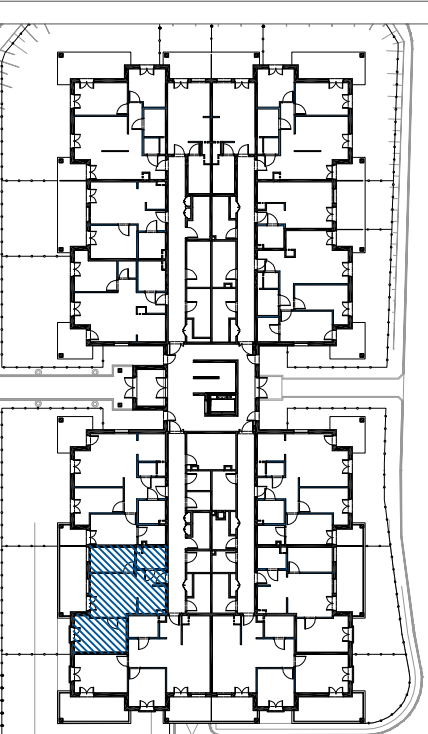

## ZESPÓŁ BUDYNÓW MIESZKALNYCH WIELODZINNYCH "VILLA ROMANÓW" BUDYNEK 104

ul. Romanowska, Łódź




NUMER MIESZKANIA	1.13
KONDYGNACJA	PARTER
LICZBA POKOI	3
POWIERZCHNIA	51,22 m <sup>2</sup>
POWIERZCHNIA Z BALKONAMI	64,99 m <sup>2</sup>
POWIERZCHNIA OGRODU	50,44 m <sup>2</sup>
POWIERZCHNIE POMIESZCZEŃ:	
Nazwa	Pow. użytkowa
1. Przedpokój	3,45 m <sup>2</sup>
2. łazienka	4,49 m <sup>2</sup>
3. Pokój	8,60 m <sup>2</sup>
4. Salon + aneks kuchenny	20,98 m <sup>2</sup>
5. Sypialnia	13,70 m <sup>2</sup>
6. Balkon	13,77 m <sup>2</sup>

UWAGA: POWIERZCHNIA UŻYTKOWA (wg PN ISO 9836: 1997)

APP POLSKA Sp. z o.o.  
ul. Iwicka 47 a  
00-735 Warszawa  
tel. 605 780 438  
info@app-polska.pl



M. 1.13  
51,22 m<sup>2</sup>

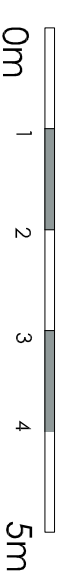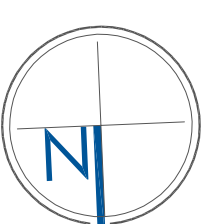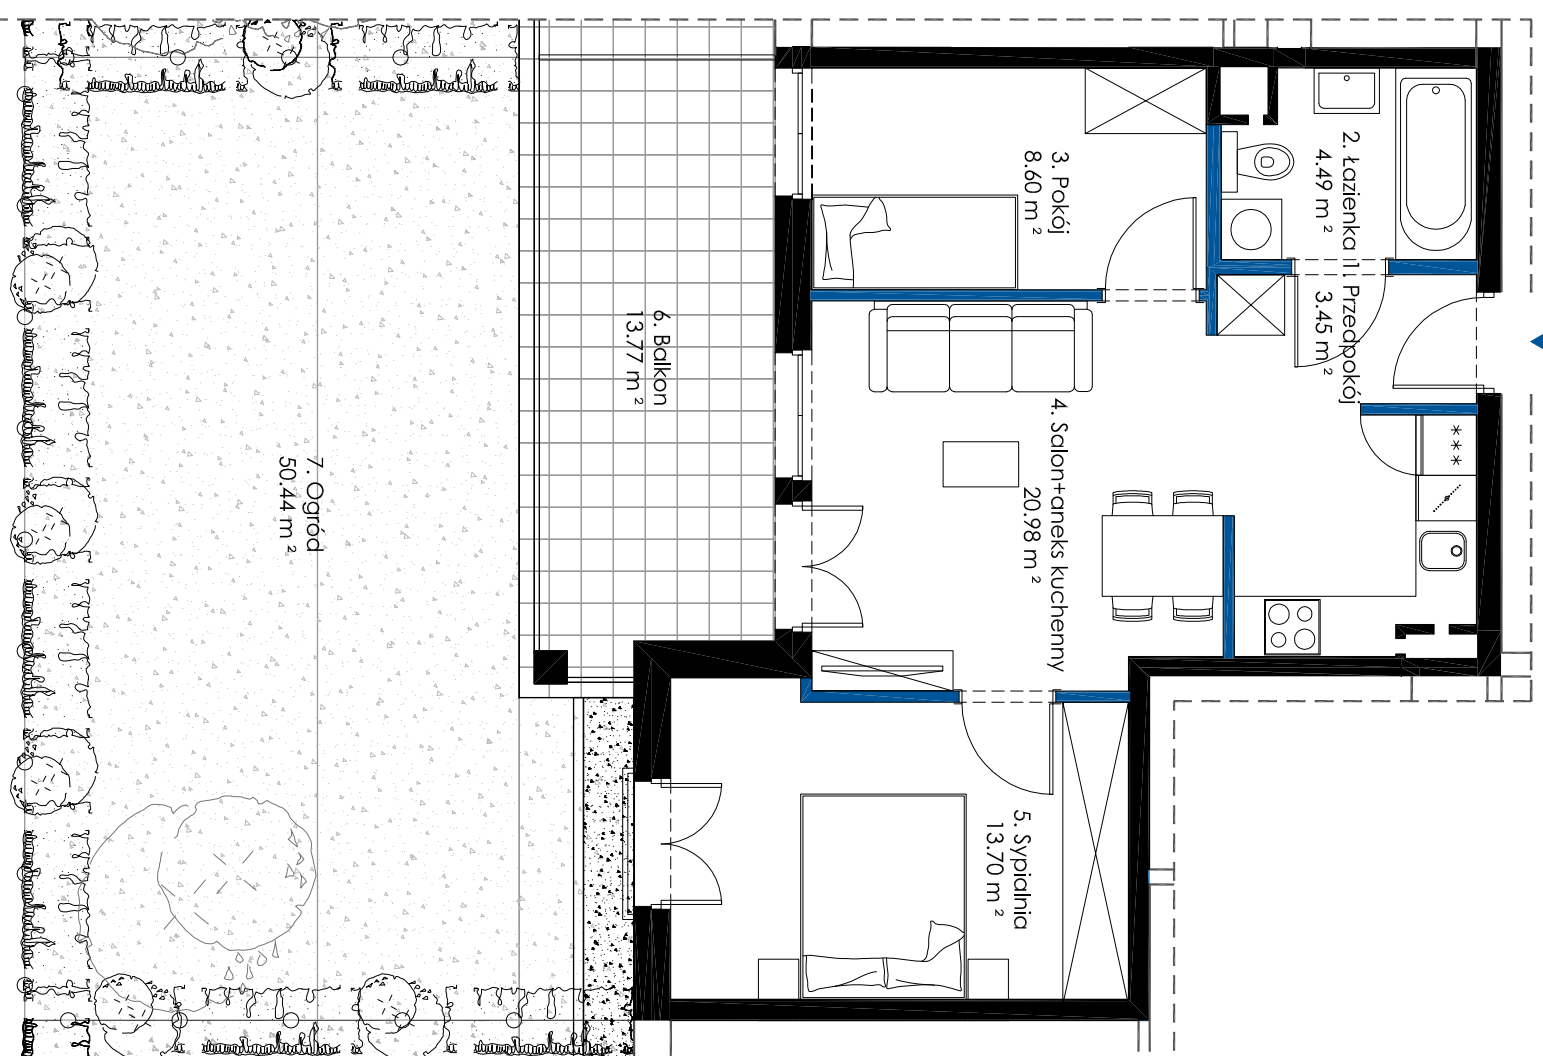

- ściany z możliwością przearanżowania
- aranżacja lokalu mieszkalnego przedstawiona na rzucie jest przykładowa
- powierzchnia użytkowa może różnić się od rzeczywistej o ~ 2%