


VILLA ROMANÓW Sp. z o.o.

Biuro Sprzedaży Mieszkań
ul. Romanowska 55 E
lok. usług. nr 17
91-174 Łódź
tel/fax: 042 712 63 31, 0 663 490 722
biuro@villaromanow.pl

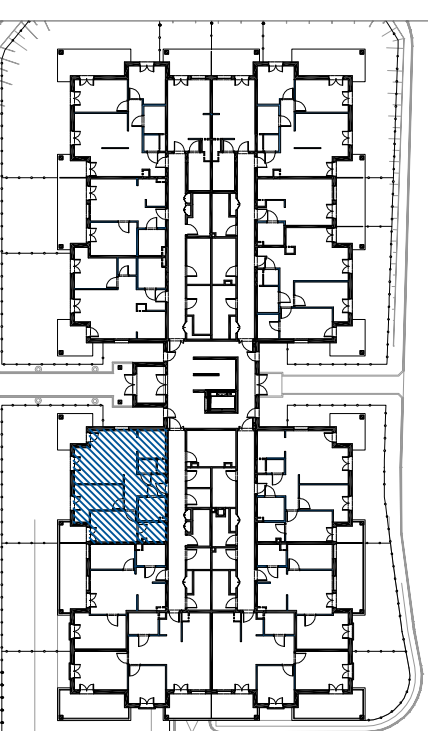




ZESPÓŁ BUDYNÓW MIESZKALNYCH WIELODZINNYCH "VILLA ROMANÓW" BUDYNEK 104

ul. Romanowska, Łódź

NUMER MIESZKANIA	1.14
KONDYGNACJA	PARTER
LICZBA POKOI	3
POWIERZCHNIA	68,74 m ²
POWIERZCHNIA Z BALKONAMI	78,83 m ²
POWIERZCHNIA OGRODU	70,56 m ²
POWIERZCHNIE POMIESZCZEŃ:	
Nazwa	Pow. użytkowa
1. Przedpokój	4,64 m ²
2. WC	1,83 m ²
3. Salon + aneks kuchenny	28,42 m ²
4. Komunikacja	3,42 m ²
5. Pokój	10,76 m ²
6. Sypialnia	11,02 m ²
7. Garderoba	3,97 m ²
8. łazienka	4,68 m ²
9. Balkon	3,70 m ²
10. Taras	6,39 m ²

UWAGA: POWIERZCHNIA UŻYTKOWA (wg PN ISO 9836: 1997)

M. 1.14
68,74 m²

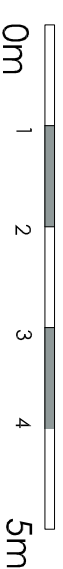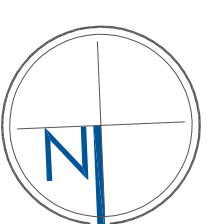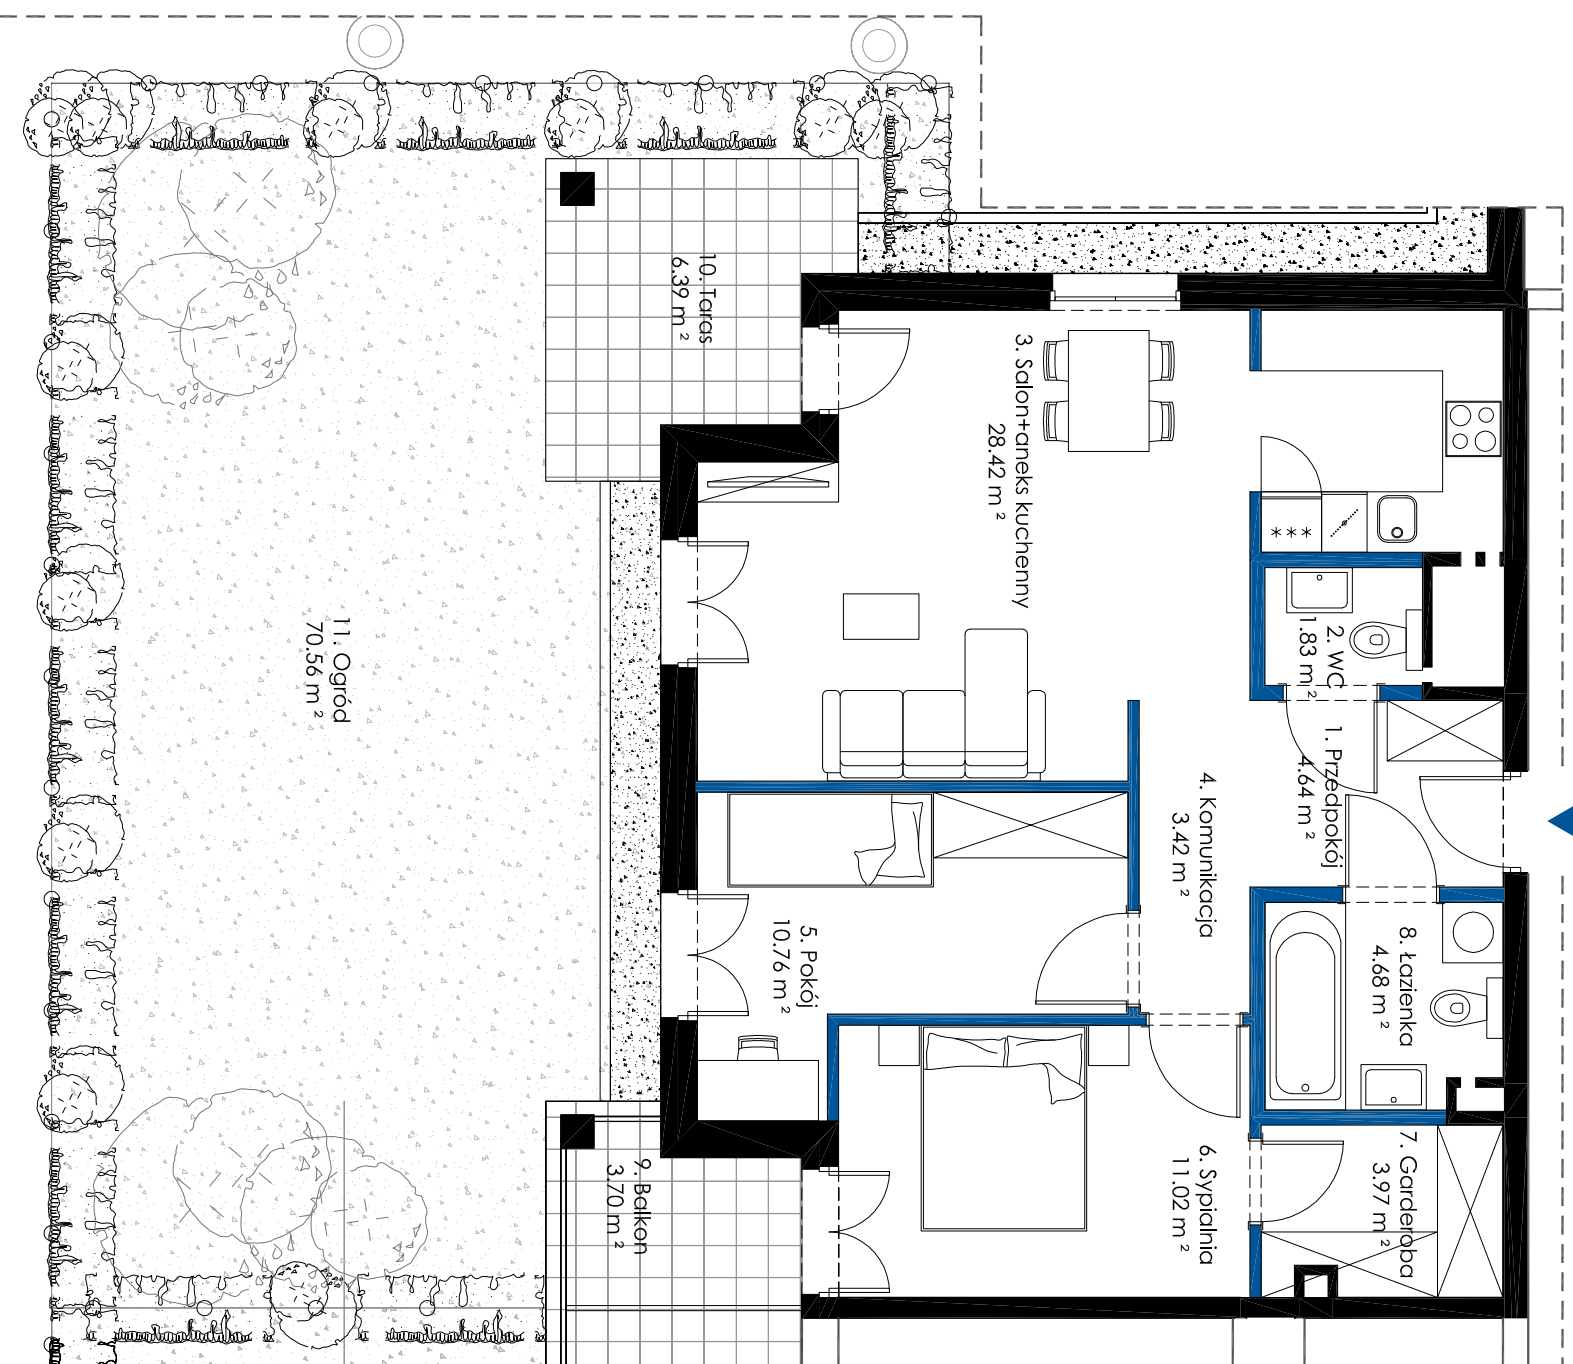

- ściany z możliwością przearanżowania
- aranżacja lokalu mieszkalnego przedstawiona na rzucie jest przykładowa
- powierzchnia użytkowa może różnić się od rzeczywistej o ~ 2%

APP POLSKA Sp. z o.o.
ul. Iwicka 47 a
00-735 Warszawa
tel. 605 780 438
info@app-polska.pl

