


VILLA ROMANÓW Sp. z o.o.

Biuro Sprzedaży Mieszkań
ul. Romanowska 55 E
lok. usług. nr 17
91-174 Łódź
tel/fax: 042 712 63 31, 0 663 490 722
biuro@villaromanow.pl

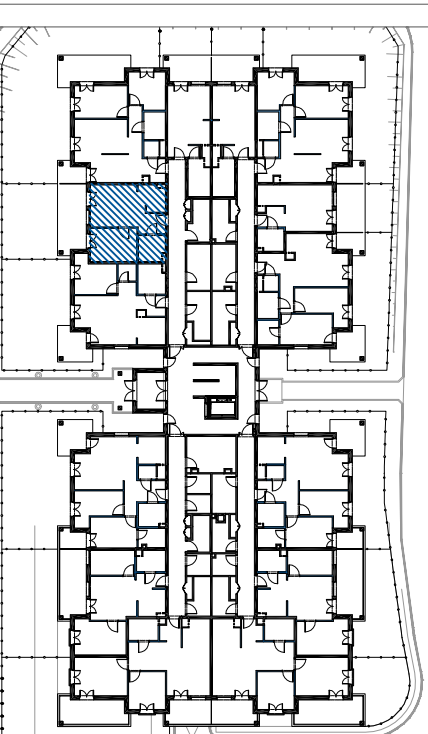


ZESPÓŁ BUDYNÓW MIESZKALNYCH WIELODZINNYCH "VILLA ROMANÓW" BUDYNEK 104

ul. Romanowska, Łódź

NUMER MIESZKANIA	1.2
KONDYGNACJA	PARTER
LICZBA POKOI	2
POWIERZCHNIA	42,48 m ²
POWIERZCHNIA Z TARASAMI	56,25 m ²
POWIERZCHNIA OGRODU	32,93 m ²
POWIERZCHNIE POMIESZCZEŃ:	
Nazwa	Pow. użytkowa
1. Przedpokój	4,32 m ²
2. Salon + aneks kuchenny	20,99 m ²
3. Sypialnia	12,00 m ²
4. łazienka	5,17 m ²
5. Taras	13,77 m ²


UWAGA: POWIERZCHNIA UŻYTKOWA (wg PN ISO 9836: 1997)

M. 1.2
42,48 m²

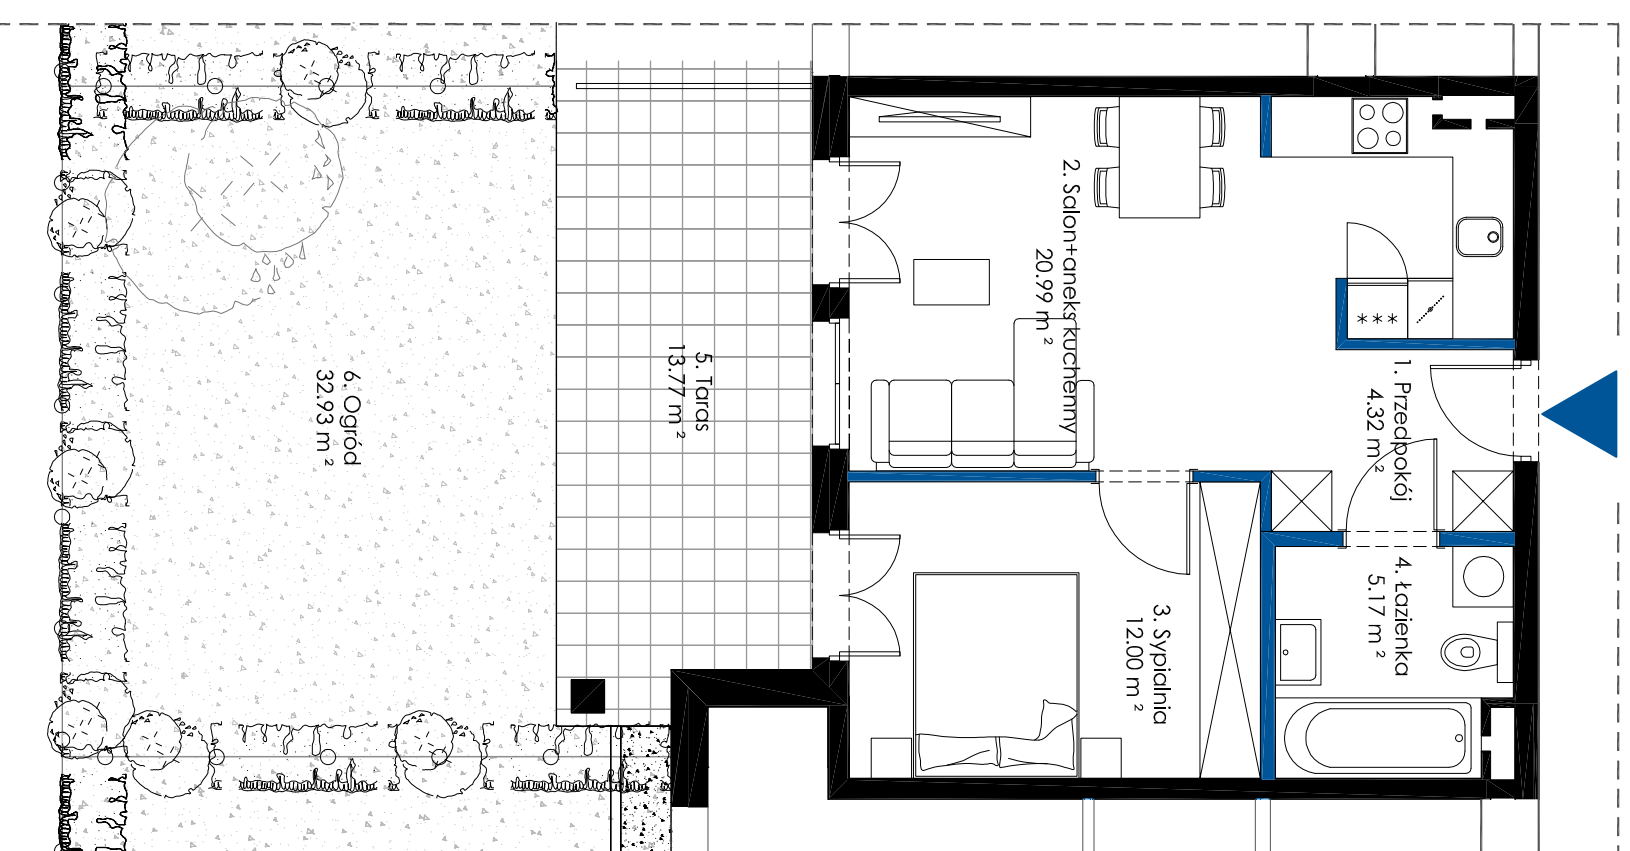

- ściany z możliwością przearanżowania
- aranżacja lokalu mieszkalnego przedstawiona na rzucie jest przykładowa
- powierzchnia użytkowa może różnić się od rzeczywistej o ~ 2%

0m 1 2 3 4 5m

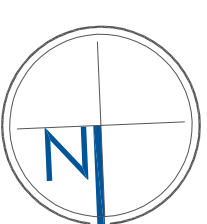

APP POLSKA Sp. z o.o.
ul. Iwicka 47 a
00-735 Warszawa
tel. 605 780 438
info@app-polska.pl