

VILLA ROMANÓW Sp. z o.o.

Biuro Sprzedaży Mieszkań


ul. Romanowska 55 E

lok. usług. nr 17

91-174 Łódź

tel/fax: 042 712 63 31, 0 663 490 722

biuro@villaromanow.pl

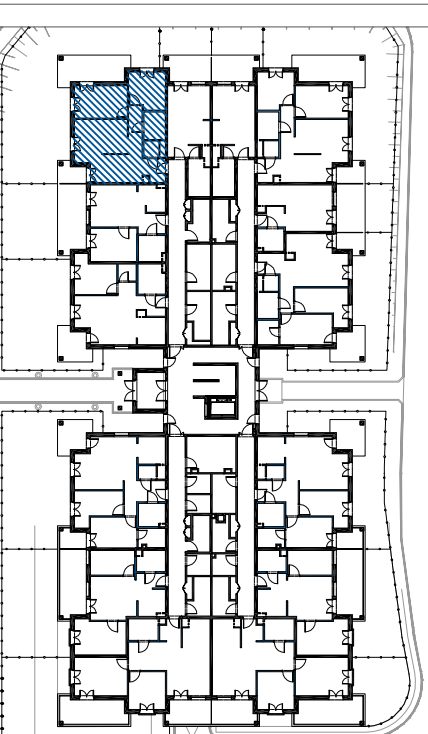




ZESPÓŁ BUDYNÓW MIESZKALNYCH WIELODZINNYCH "VILLA ROMANÓW" BUDYNEK 104

ul. Romanowska, Łódź

NUMER MIESZKANIA	1.3
KONDYGNACJA	PARTER
LICZBA POKOI	3
POWIERZCHNIA	65,57 m ²
POWIERZCHNIA Z TARASAMI	82,12 m ²
POWIERZCHNIA OGRODU	110,01 m ²
POWIERZCHNIE POMIESZCZEŃ:	
Nazwa	Pow. użytkowa
1. Przedpokój	3,83 m ²
2. Komunikacja	5,61 m ²
3. Kuchnia	10,02 m ²
4. Salon	16,00 m ²
5. Sypialnia	13,34 m ²
6. Pokój	10,25 m ²
7. łazienka	4,62 m ²
8. WC	1,90 m ²
9. Taras	3,70 m ²
10. Taras	12,85 m ²

UWAGA: POWIERZCHNIA UŻYTKOWA (wg PN ISO 9836: 1997)

M. 1.3
65,57 m²

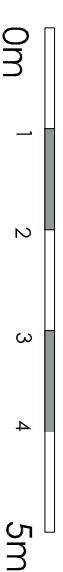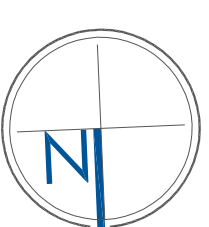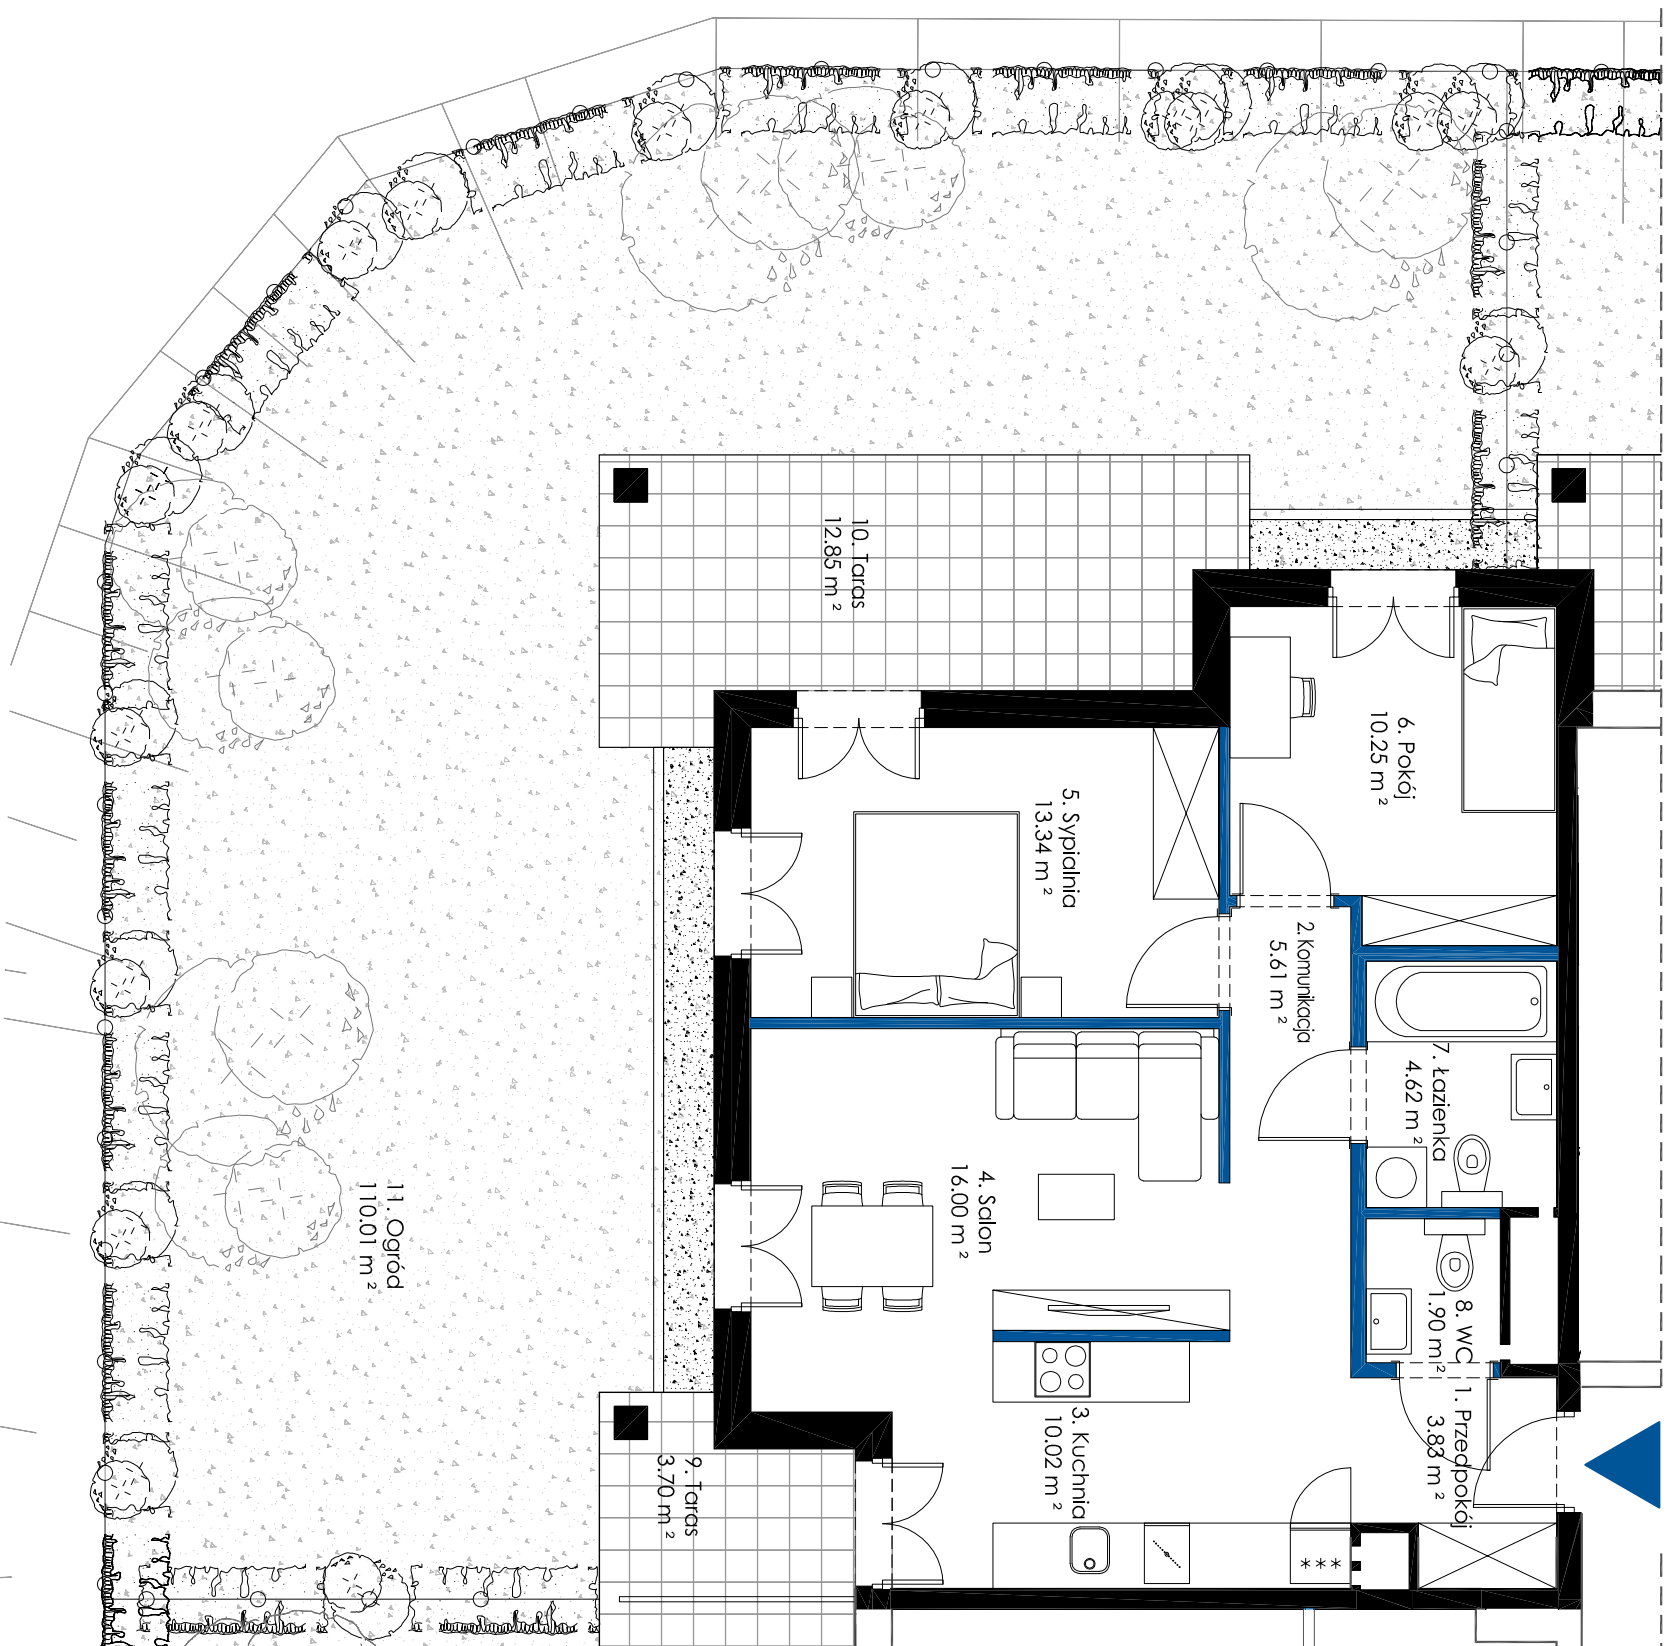

- ściany z możliwością przearanżowania
- aranżacja lokalu mieszkalnego przedstawiona na rzucie jest przykładowa
- powierzchnia użytkowa może różnić się od rzeczywistej o ~ 2%

APP POLSKA Sp. z o.o.
ul. Iwicka 47 a
00-735 Warszawa
tel. 605 780 438
info@app-polska.pl

