


VILLA ROMANÓW Sp. z o.o.

Biuro Sprzedaży Mieszkań
ul. Romanowska 55 E
lok. usług. nr 17
91-174 Łódź
tel/fax: 042 712 63 31, 0 663 490 722
biuro@villaromanow.pl

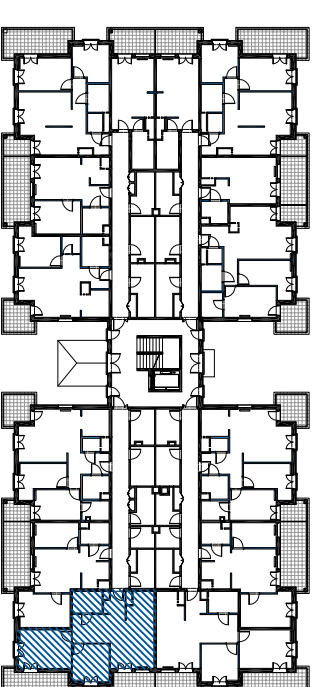

ZESPÓŁ BUDYNÓW MIESZKALNYCH WIELODZINNYCH "VILLA ROMANÓW" BUDYNEK 104

ul. Romanowska, Łódź


NUMER MIESZKANIA	4.12
KONDYGNACJA	PIĘTRO 3
LICZBA POKOI	3
POWIERZCHNIA	65,54 m ²
POWIERZCHNIA Z BALKONAMI	86,51 m ²

POWIERZCHNIE POMIESZCZEŃ:



Nazwa	Pow. użytkowa
1. Przedpokój	3,96 m ²
2. Kuchnia	5,50 m ²
3. Salon	16,24 m ²
4. Komunikacja	8,38 m ²
5. Pokój	10,79 m ²
6. Sypialnia	15,73 m ²
7. łazienka	4,94 m ²
8. Balkon	8,12 m ²
9. Balkon	12,85 m ²

UWAGA: POWIERZCHNIA UŻYTKOWA (wg PN ISO 9836: 1997)

M. 4.12
65,54 m²

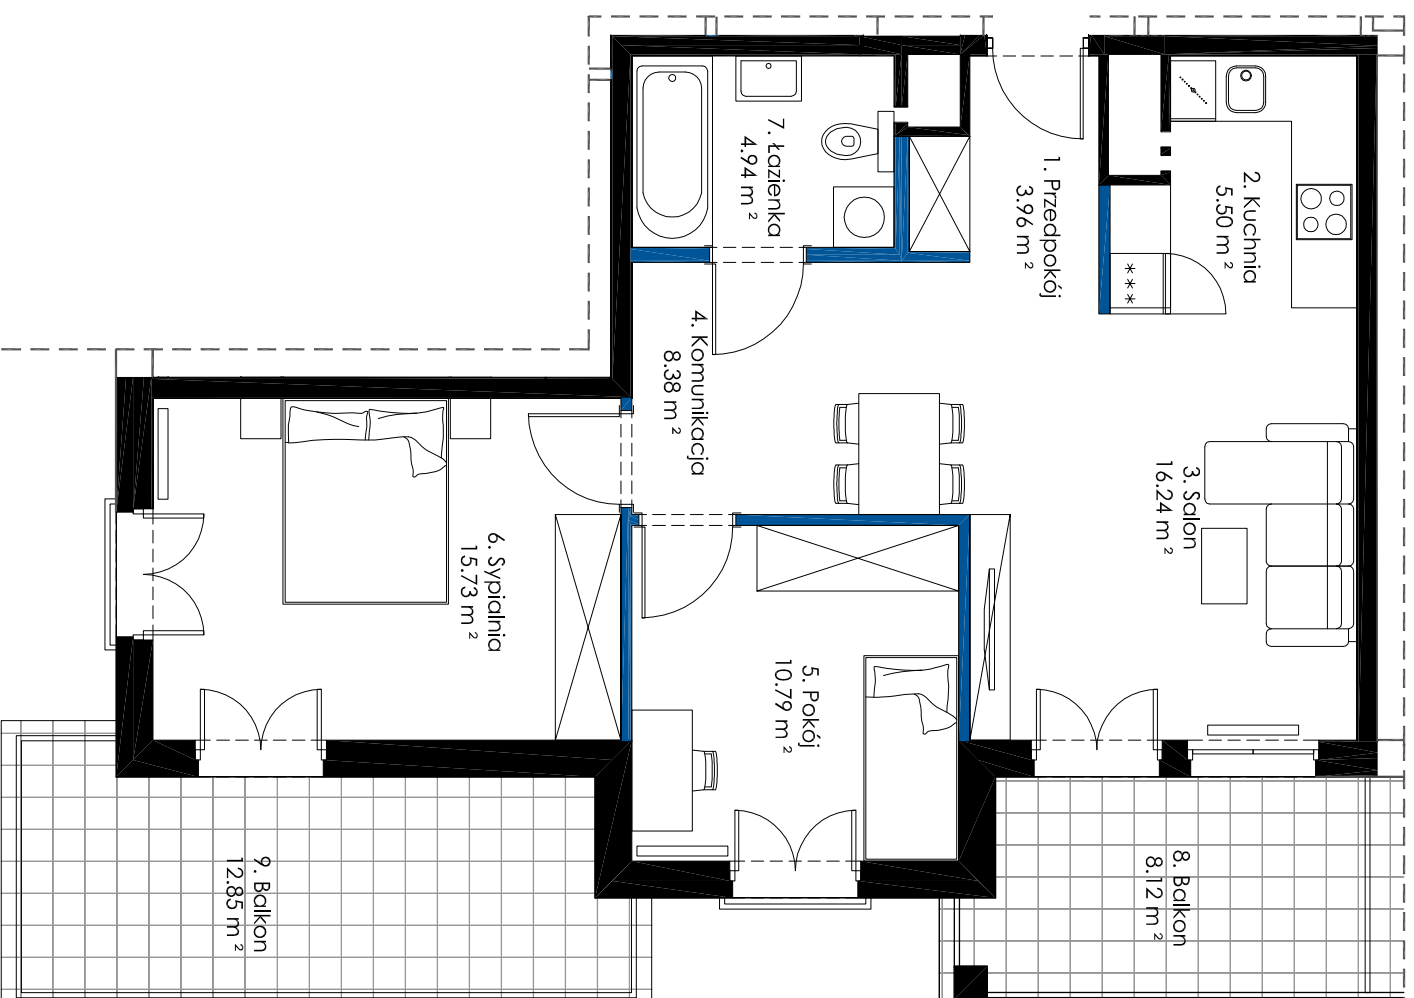

- ściany z możliwością przearanżowania
- aranżacja lokalu mieszkalnego przedstawiona na rzucie jest przykładowa
- powierzchnia użytkowa może różnić się od rzeczywistej o ~ 2%

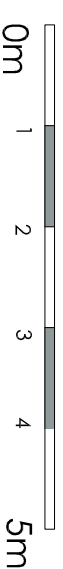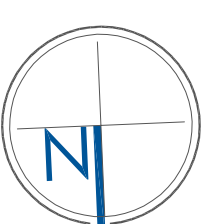

APP POLSKA Sp. z o.o.
ul. Iwicka 47 a
00-735 Warszawa
tel. 605 780 438
info@app-polska.pl