

VILLA ROMANÓW Sp. z o.o.

Biuro Sprzedaży Mieszkań


ul. Romanowska 55 E

lok. usług. nr 17

91-174 Łódź

tel/fax: 042 712 63 31, 0 663 490 722

biuro@villaromanow.pl

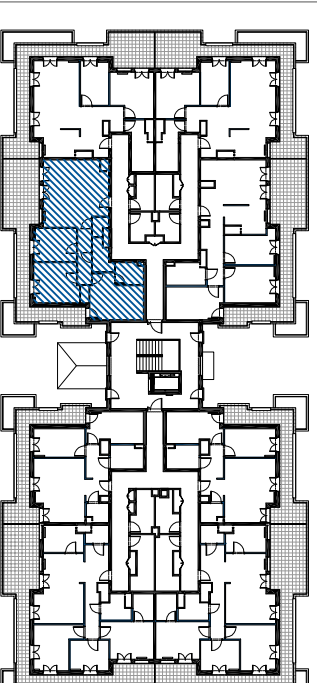

ZESPÓŁ BUDYNÓW MIESZKALNYCH WIELODZINNYCH "VILLA ROMANÓW" BUDYNEK 104


ul. Romanowska, Łódź

NUMER MIESZKANIA	5.1
KONDYGNACJA	PIĘTRO 4
LICZBA POKOI	4
POWIERZCHNIA	89,26 m ²
POWIERZCHNIA Z TARASEM	125,22 m ²



POWIERZCHNIE POMIESZCZEŃ:

Nazwa	Pow. użytkowa
1. Przedpokój	2,98 m ²
2. Salon + aneks kuchenny	28,77 m ²
3. Komunikacja	6,05 m ²
4. Pokój	10,88 m ²
5. Pokój	13,66 m ²
6. Sypialnia	16,28 m ²
7. Garderoba	4,54 m ²
8. łazienka	4,13 m ²
9. WC	1,97 m ²
10. Taras	35,96 m ²

UWAGA: POWIERZCHNIA UŻYTKOWA (wg PN ISO 9836: 1997)

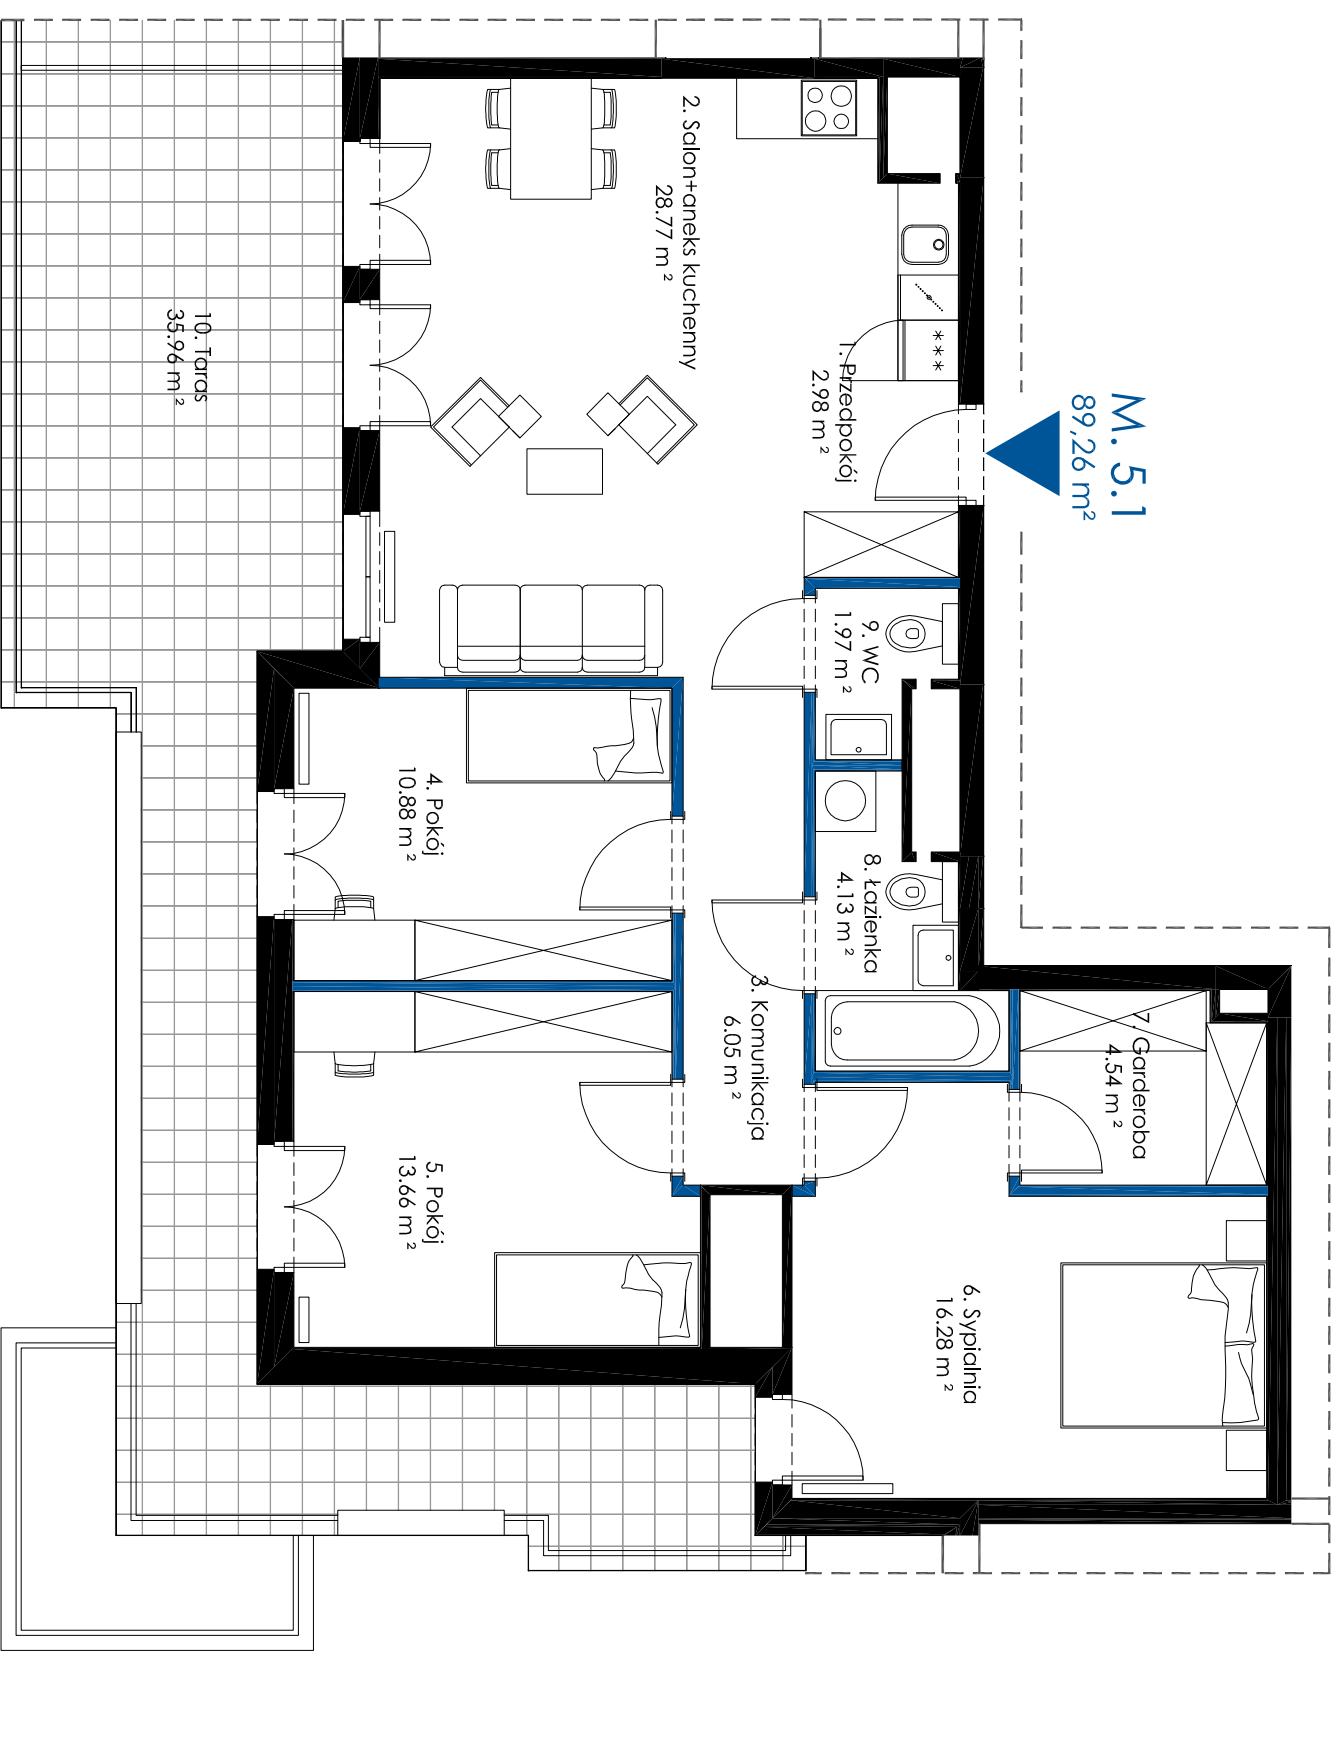

M. 5.1
89,26 m²

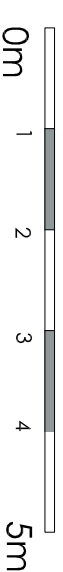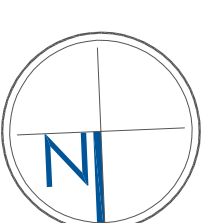

- ściany z możliwością przearanżowania
- aranżacja lokalu mieszkalnego przedstawiona na rzucie jest przykładowa
- powierzchnia użytkowa może różnić się od rzeczywistej o ~ 2%

APP POLSKA Sp. z o.o.
ul. Iwicka 47 a
00-735 Warszawa
tel. 605 780 438
info@app-polska.pl

