


VILLA ROMANÓW Sp. z o.o.

Biuro Sprzedaży Mieszkań
ul. Romanowska 55 E
lok. usług. nr 17
91-174 Łódź

tel/fax: 042 712 63 31, 0 663 490 722

biuro@villaromanow.pl

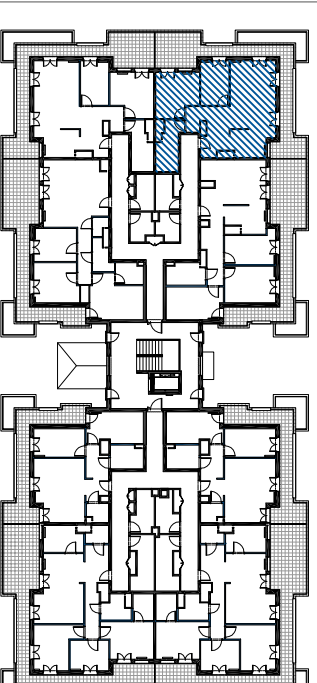

ZESPÓŁ BUDYNÓW MIESZKALNYCH WIELODZINNYCH "VILLA ROMANÓW" BUDYNEK 104




ul. Romanowska, Łódź

NUMER MIESZKANIA	5.3
KONDYGNACJA	PIĘTRO 4
LICZBA POKOI	3
POWIERZCHNIA	77,00 m ²
POWIERZCHNIA Z TARASEM	111,29 m ²

POWIERZCHNIE POMIESZCZEŃ:

Nazwa	Pow. użytkowa
1. Przedpokój	2,59 m ²
2. Komunikacja	9,88 m ²
3. Kuchnia	8,43 m ²
4. Salon	24,10 m ²
5. Pokój	9,79 m ²
6. Sypialnia	14,11 m ²
7. łazienka	8,10 m ²
8. Taras	34,29 m ²

UWAGA: POWIERZCHNIA UŻYTKOWA (wg PN ISO 9836: 1997)

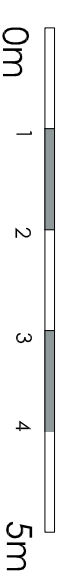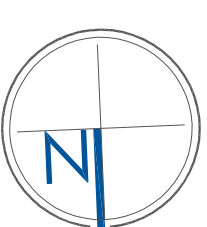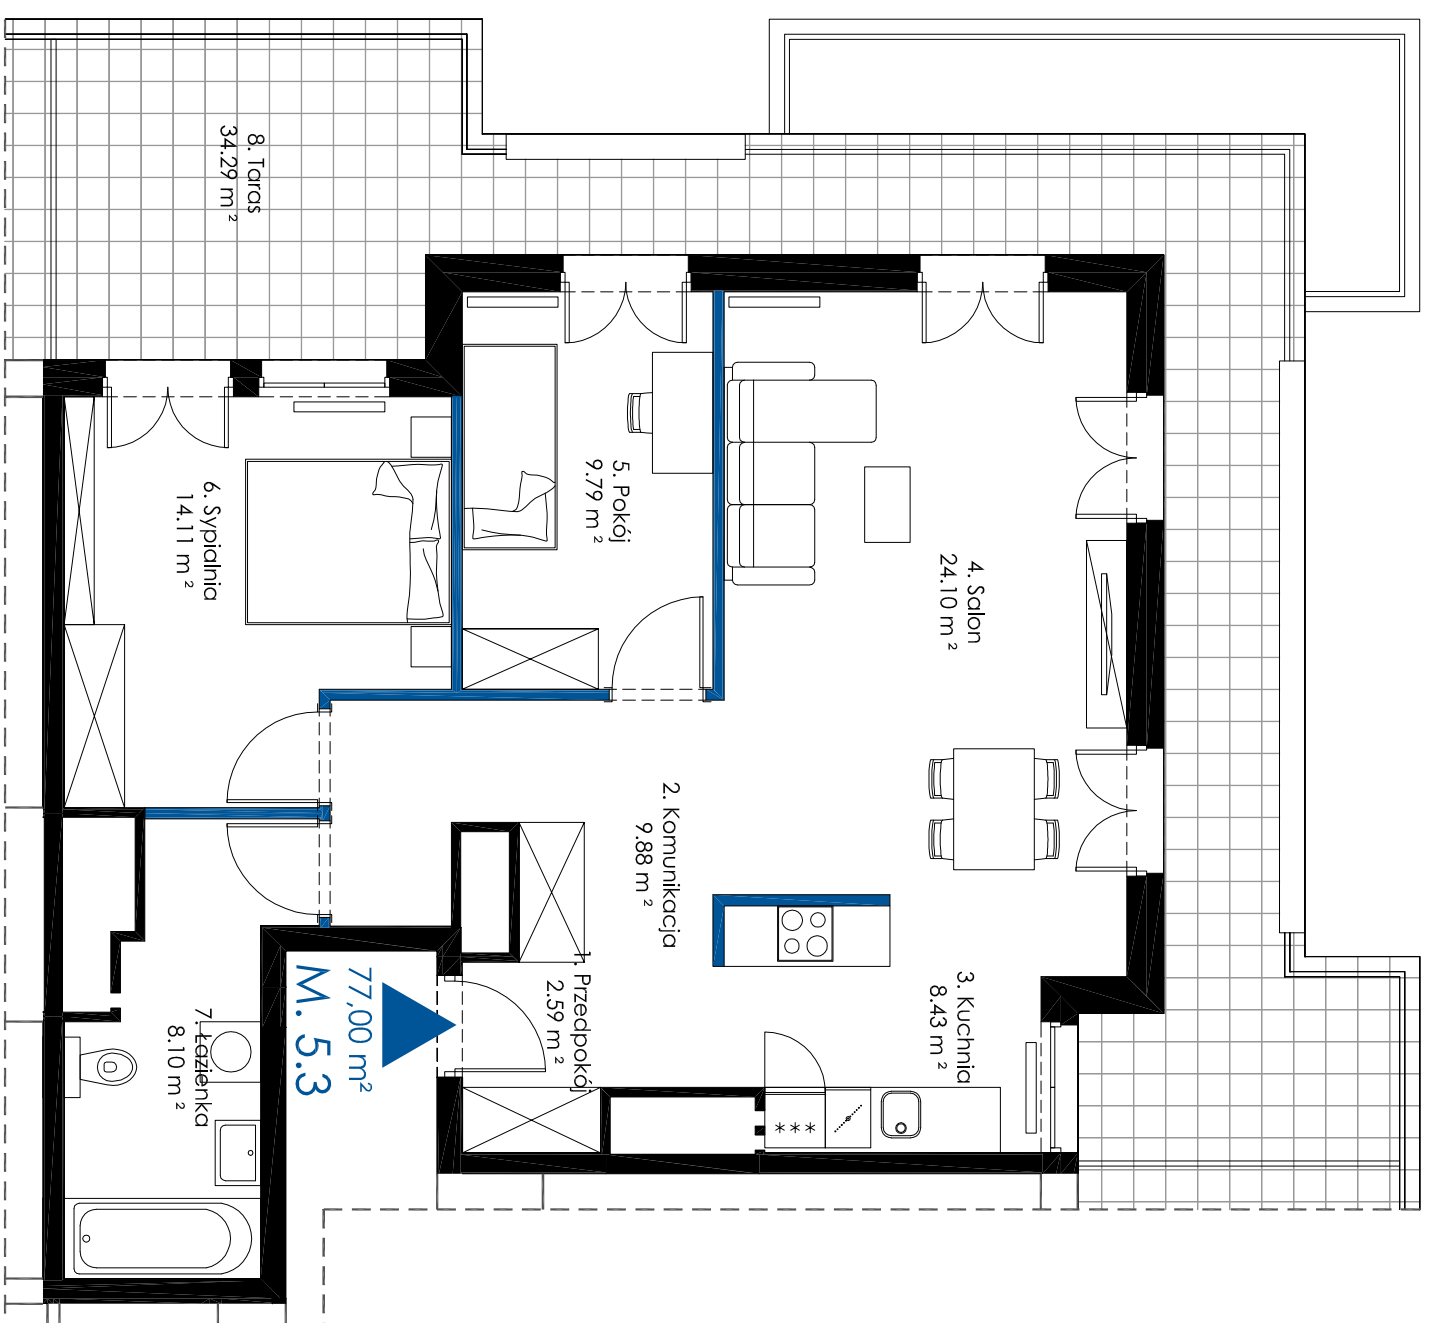

- ściany z możliwością przearanżowania
- aranżacja lokalu mieszkalnego przedstawiona na rzucie jest przykładowa
- powierzchnia użytkowa może różnić się od rzeczywistej o ~ 2%

APP POLSKA Sp. z o.o.
ul. Iwicka 47 a
00-735 Warszawa
tel. 605 780 438
info@app-polska.pl

