


VILLA ROMANÓW Sp. z o.o.

Biuro Sprzedaży Mieszkań
ul. Romanowska 55 E
lok. usług. nr 17
91-174 Łódź
tel/fax: 042 712 63 31, 0 663 490 722
biuro@villaromanow.pl

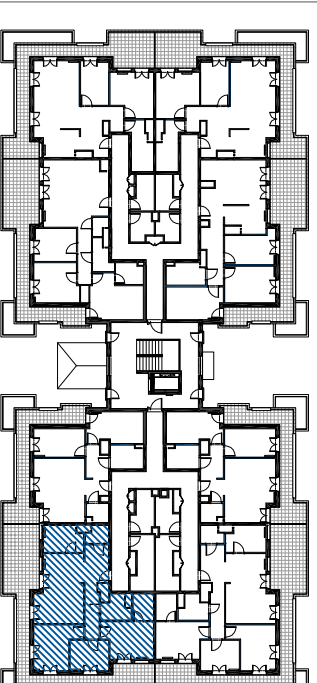

ZESPÓŁ BUDYNÓW MIESZKALNYCH WIELODZINNYCH "VILLA ROMANÓW" BUDYNEK 104


ul. Romanowska, Łódź

NUMER MIESZKANIA	5.7
KONDYGNACJA	PIĘTRO 4
LICZBA POKOI	4
POWIERZCHNIA	94,22 m ²
POWIERZCHNIA Z TARASEM	142,23 m ²

POWIERZCHNIE POMIESZCZEŃ:

Nazwa	Pow. użytkowa
1. Przedpokój	7,09 m ²
2. WC	2,86 m ²
3. Kuchnia	7,96 m ²
4. Salon	23,99 m ²
5. Komunikacja	6,06 m ²
6. Pokój	14,14 m ²
7. Pokój	9,18 m ²
8. Sypialnia	13,91 m ²
9. Garderoba	4,25 m ²
10. łazienka	4,78 m ²
11. Taras	48,01 m ²

UWAGA: POWIERZCHNIA UŻYTKOWA (wg PN ISO 9836: 1997)

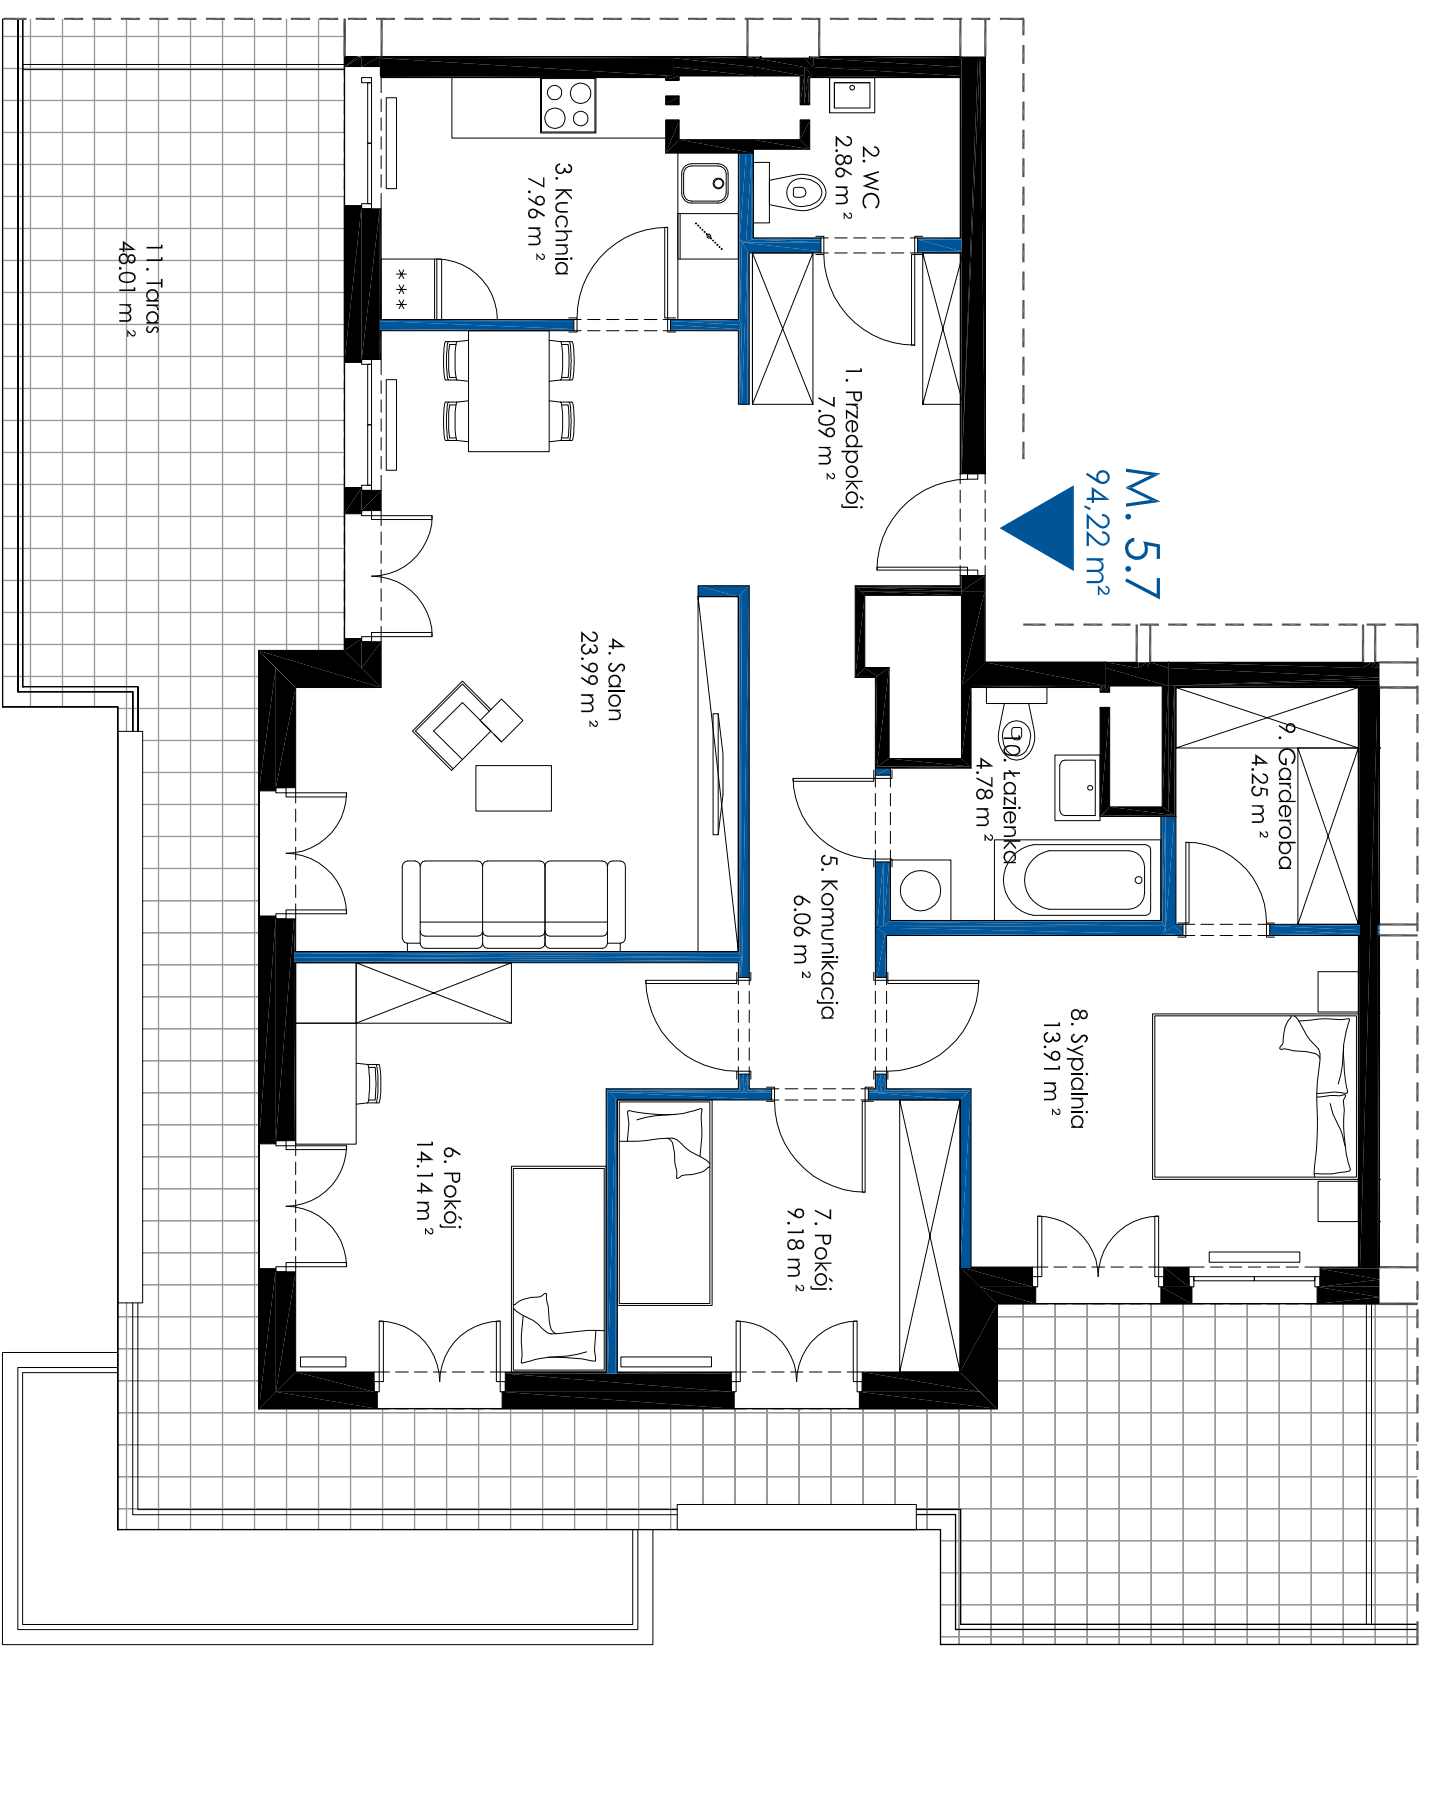

- ściany z możliwością przearanżowania
- aranżacja lokalu mieszkalnego przedstawiona na rzucie jest przykładowa
- powierzchnia użytkowa może różnić się od rzeczywistej o ~ 2%

APP POLSKA Sp. z o.o.
ul. Iwicka 47 a
00-735 Warszawa
tel. 605 780 438
info@app-polska.pl

